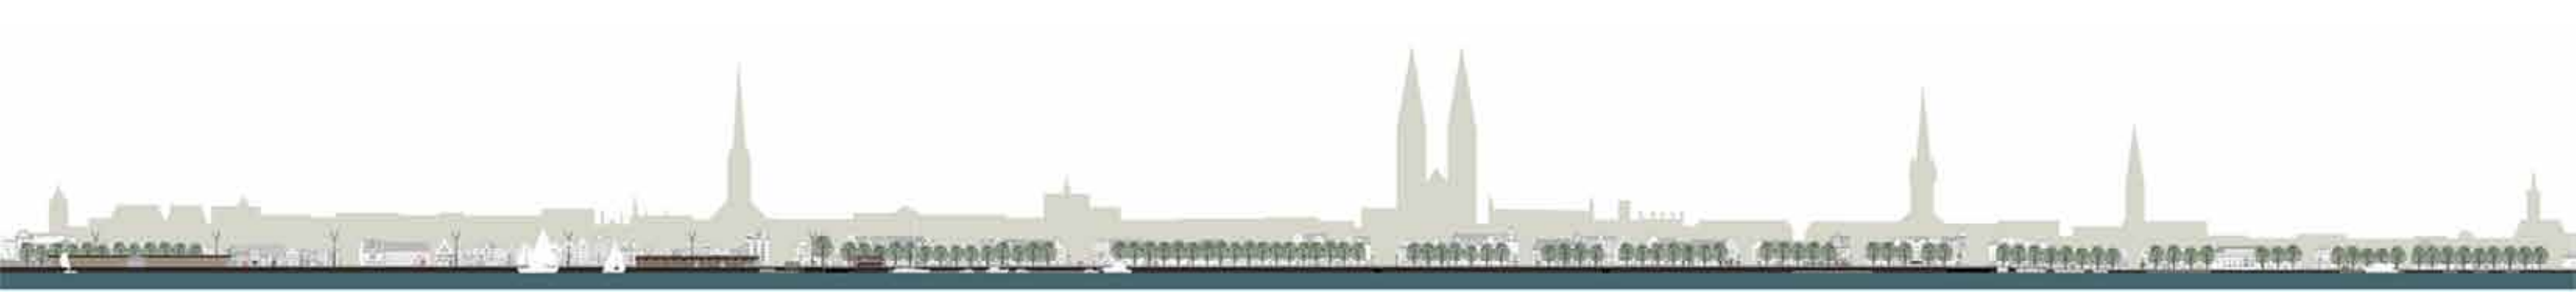

UMGESTALTUNG WESTLICHER ALTSTADTRAND LÜBECK

AN DER UNTERTRAVE

Überseehafen - Hafenterrasse
Verfügungsflächen, Hansemuseum,
Krananlagen, Schiffsempfang

Fernseehafen - Flanierterrasse
Baumreihe, Baumgruppe, Promenade,
Gastronomie, Sitzen

Salzhafen - Verweilterrasse
Baumreihe, Baumkarreé,
Gastronomie, Spielen, Sitzen

Stecknizhafen - Gartenterrasse
Einzelnbäume, Rasenböschung, viel Grün

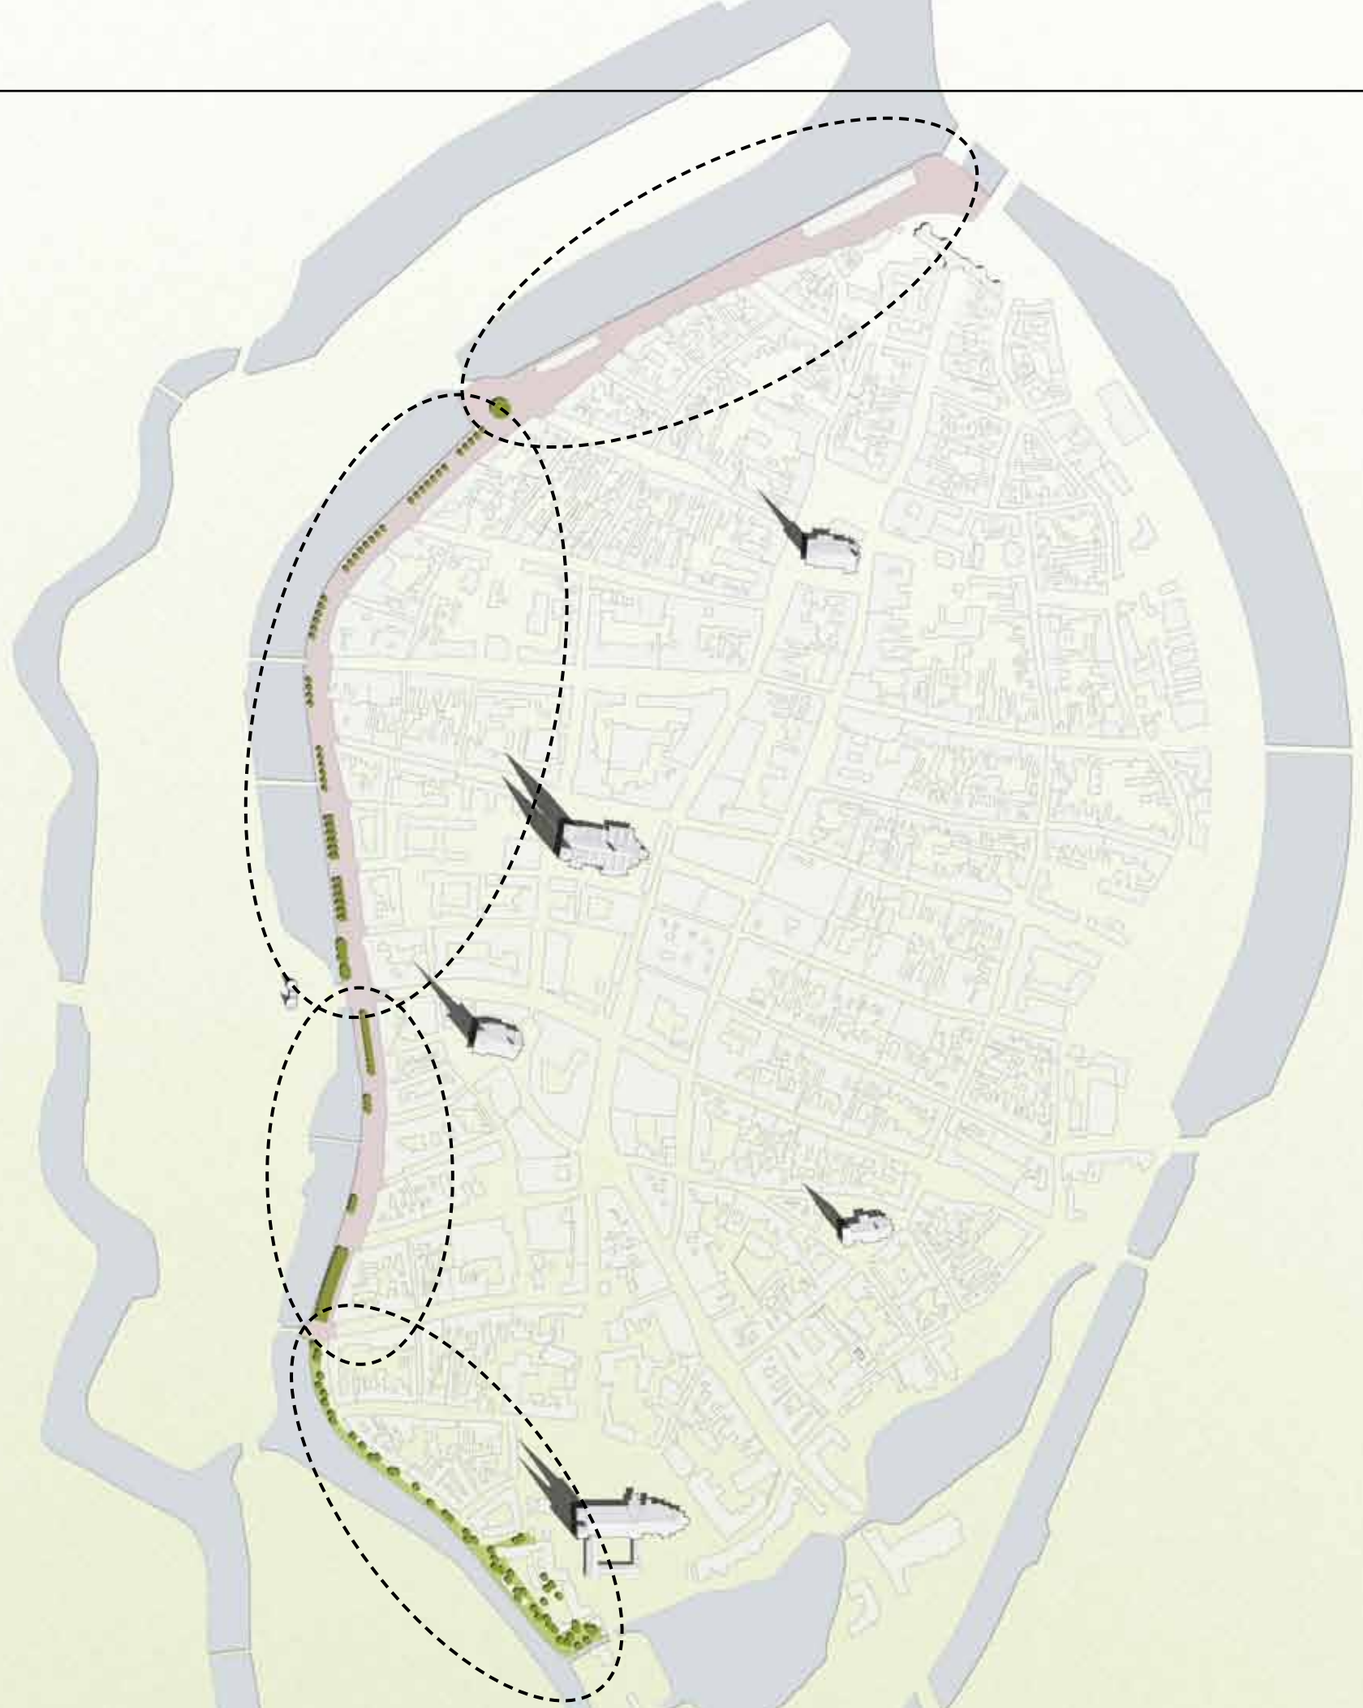

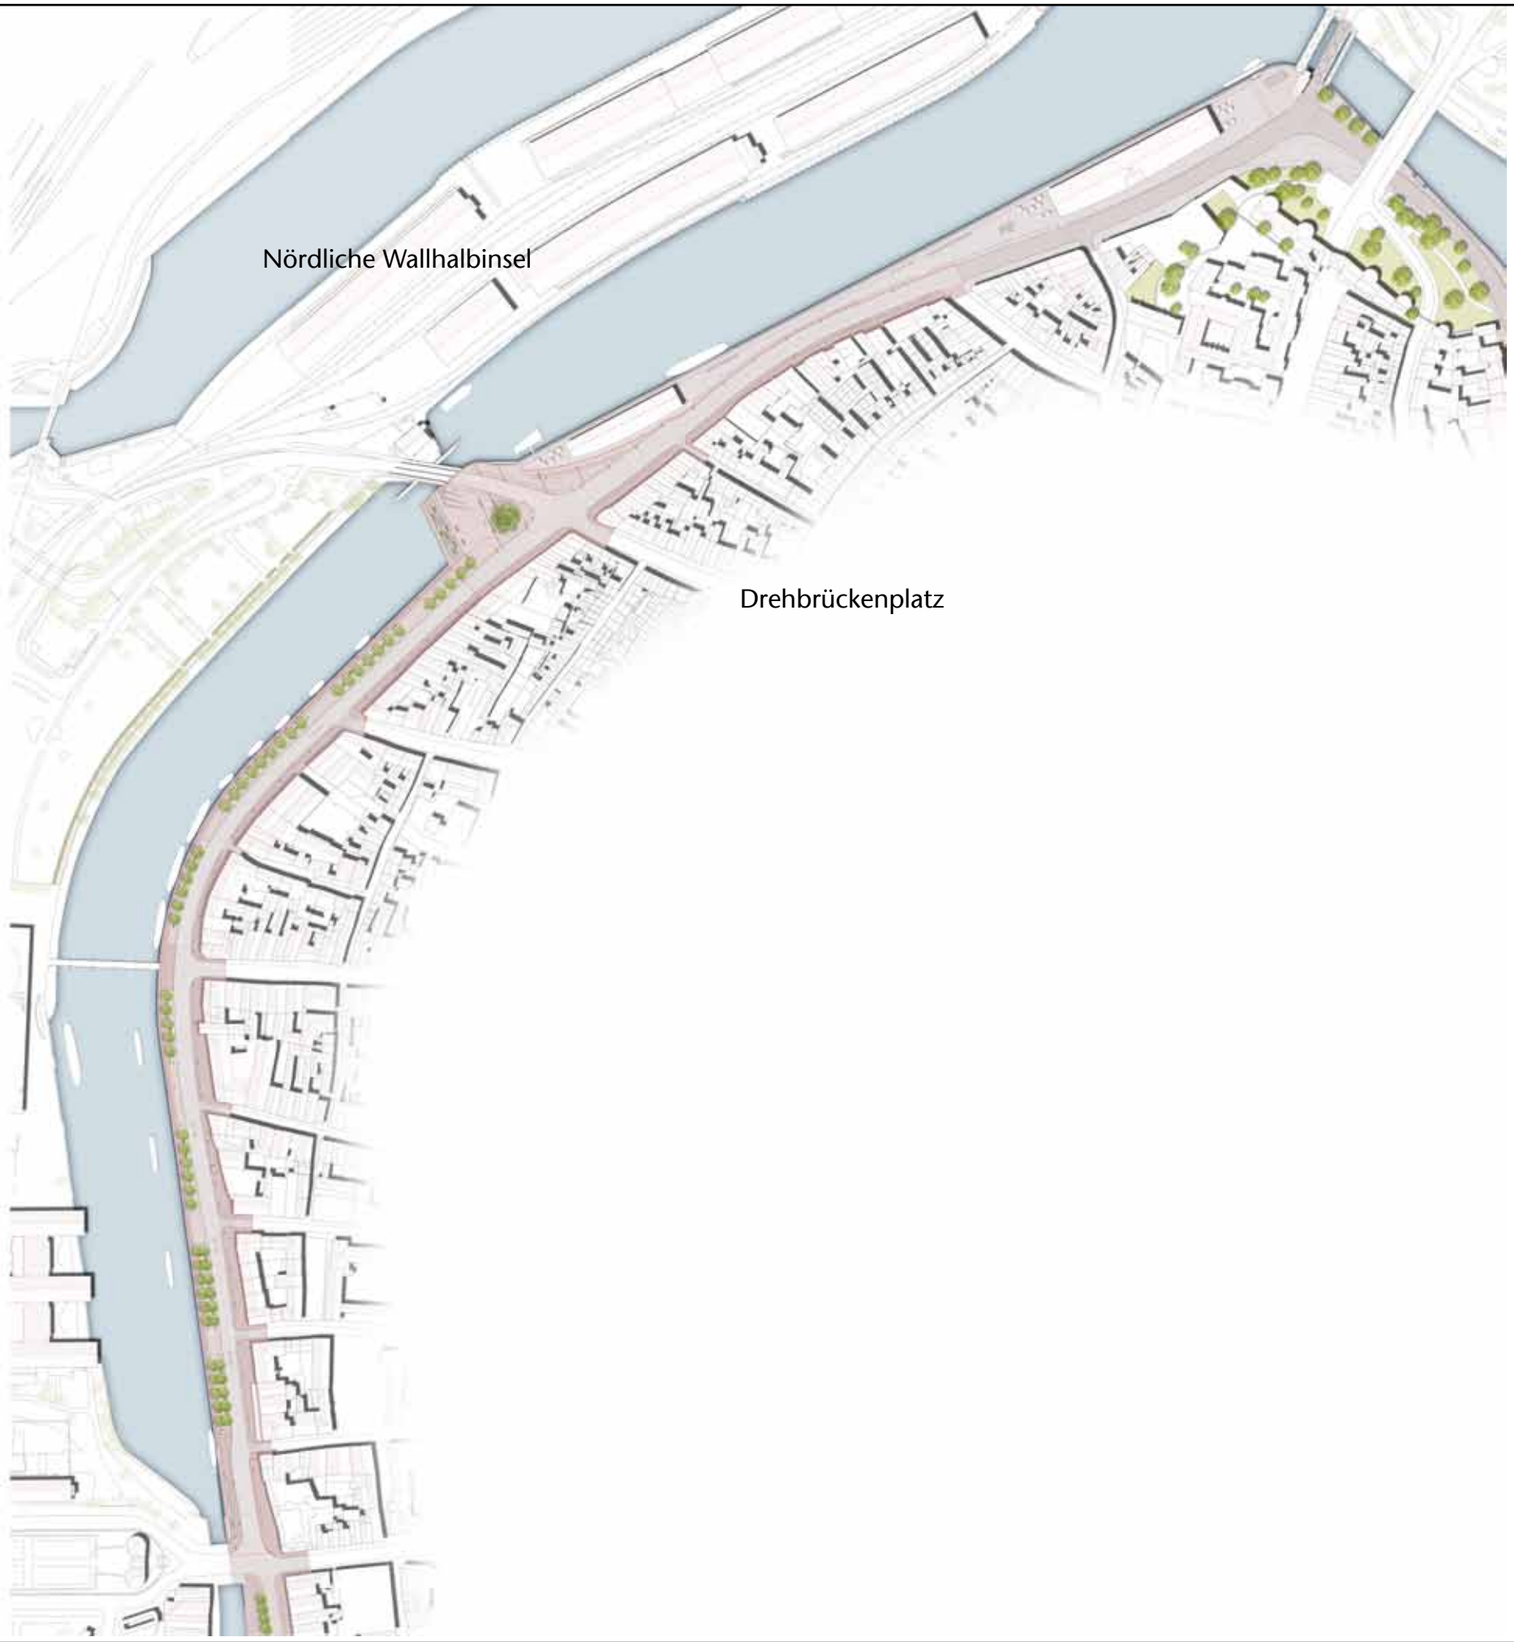

Lageplan Umgestaltung Untertrave

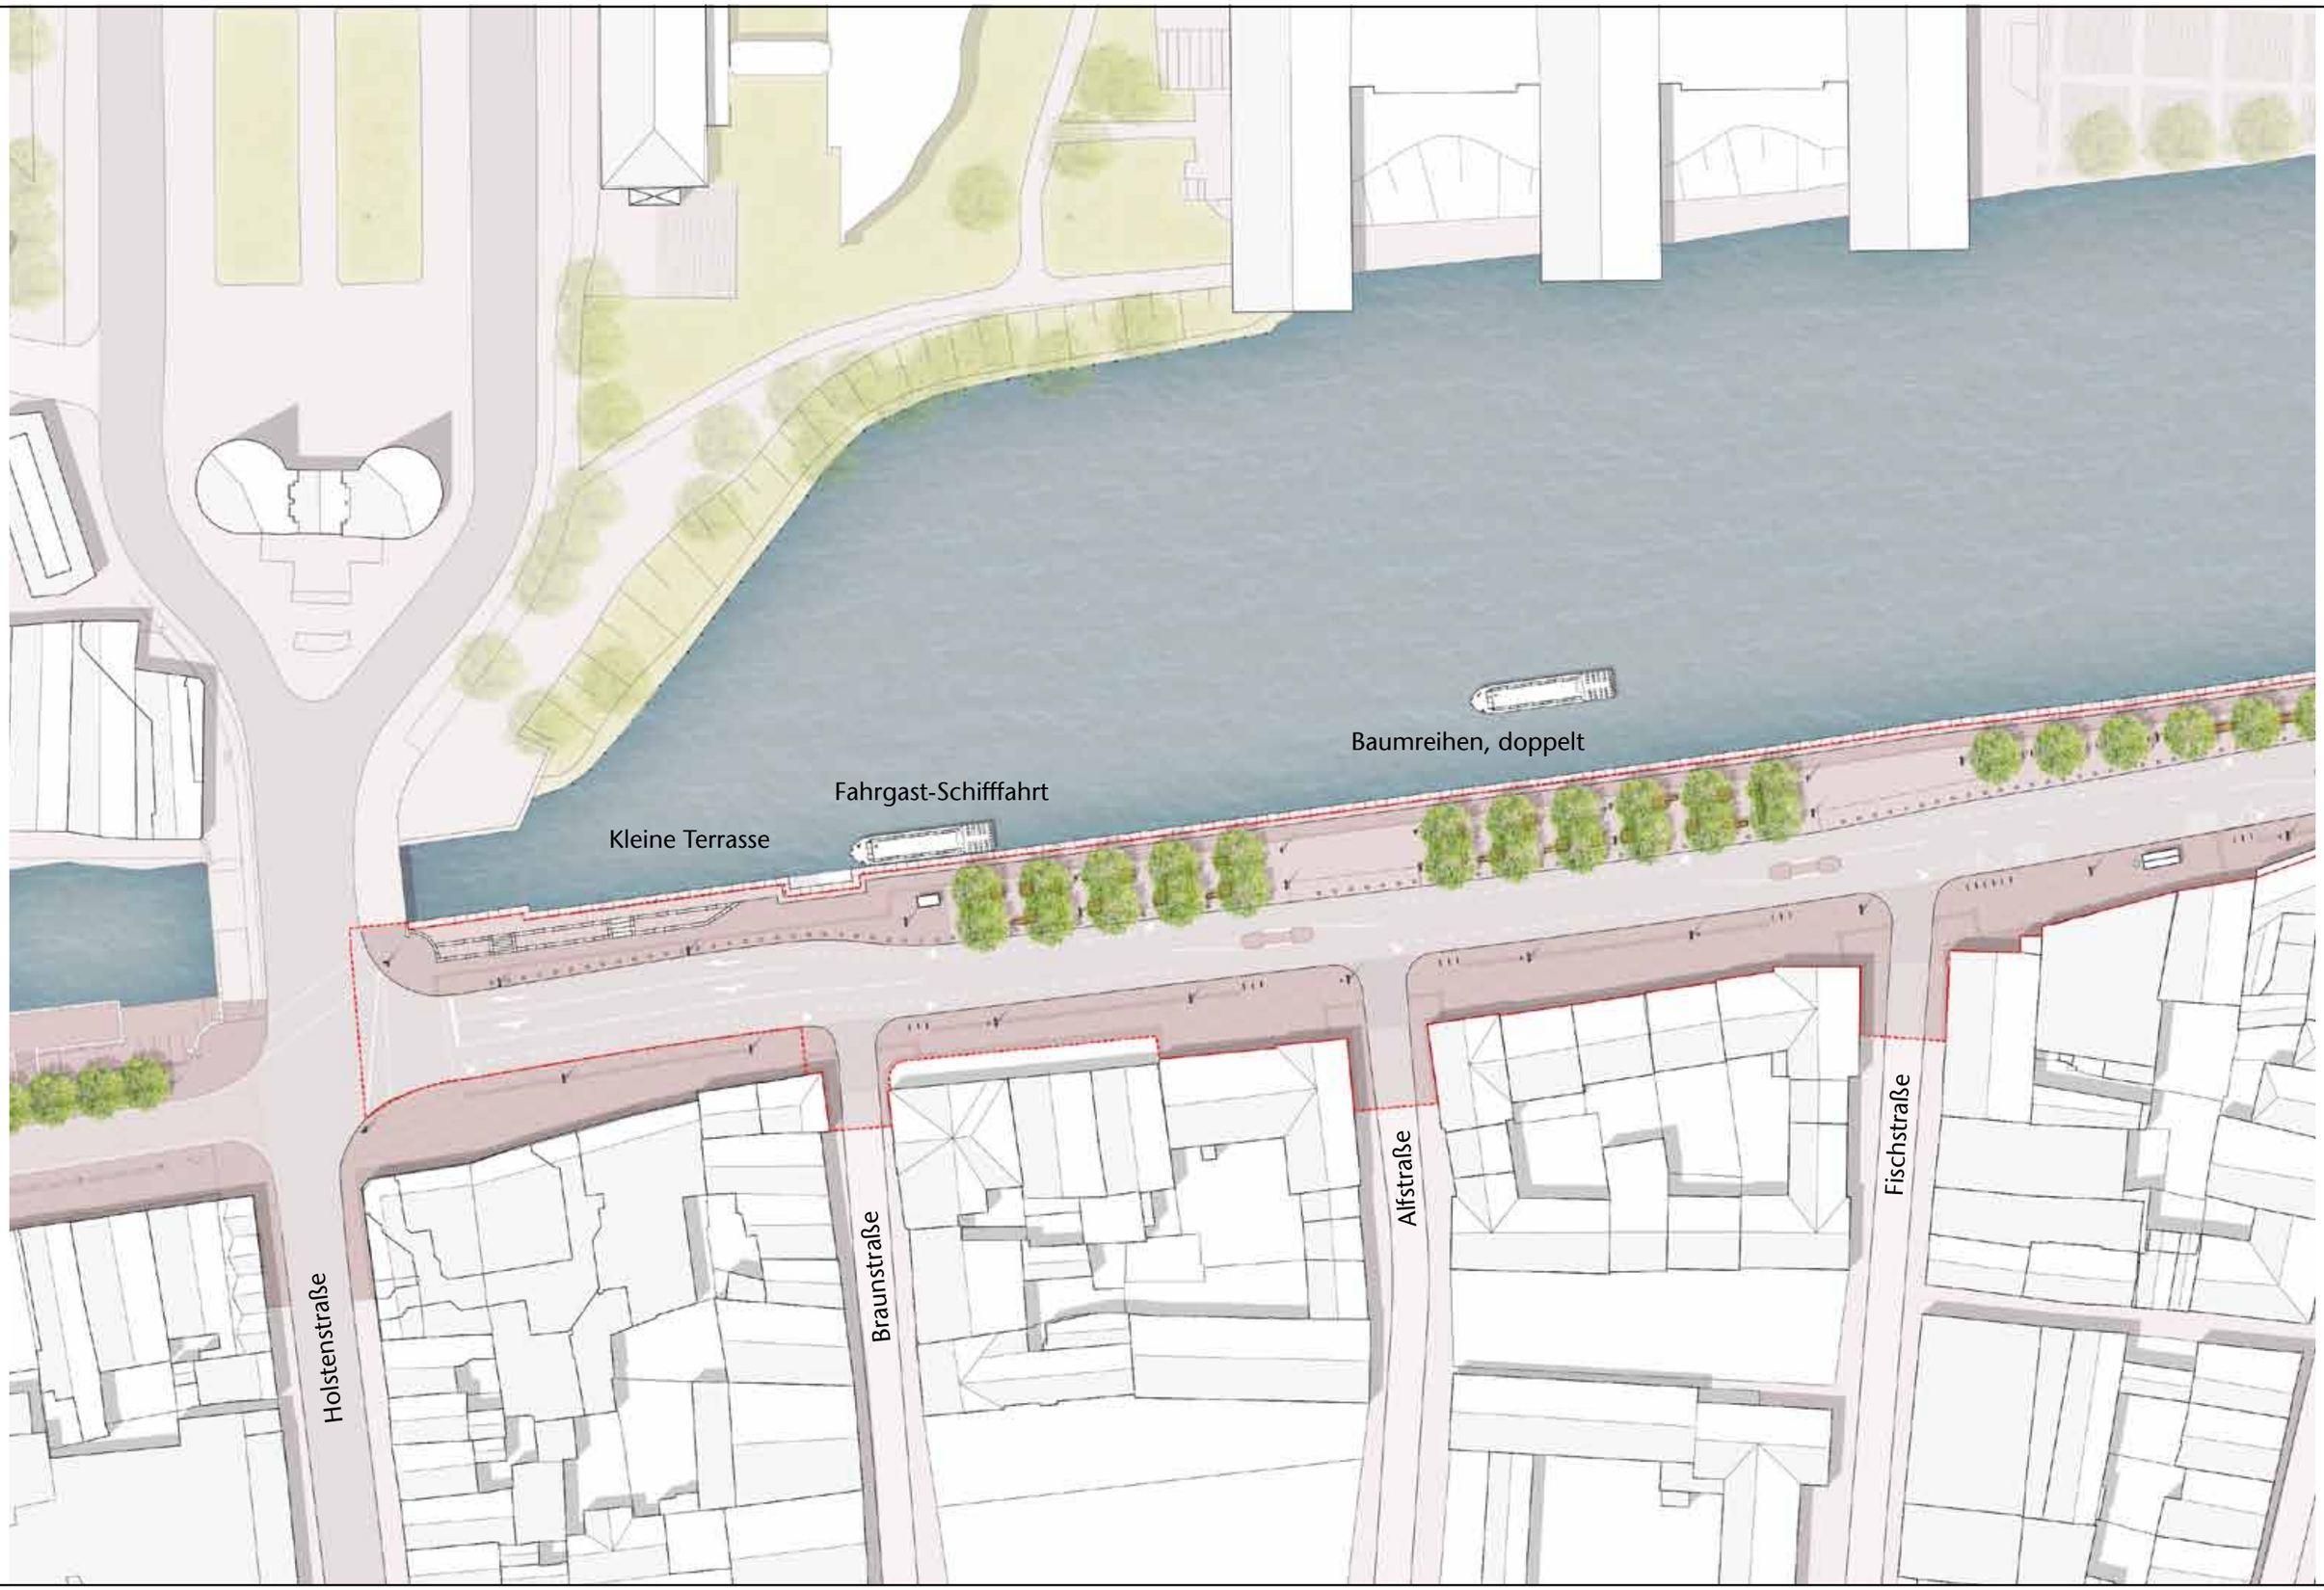

Lageplan Umgestaltung Untertrave _ Bereich Holstentor bis Fischstraße_

19.04.2016 arge TGP Landschaftsarchitekten / Planungsbüro Hahm

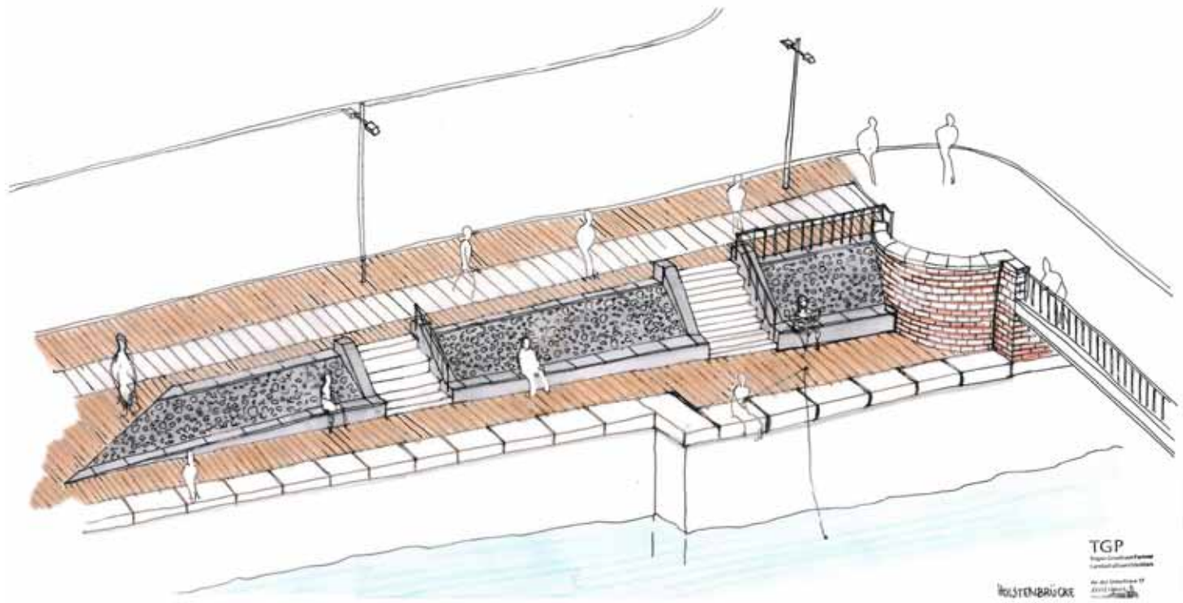

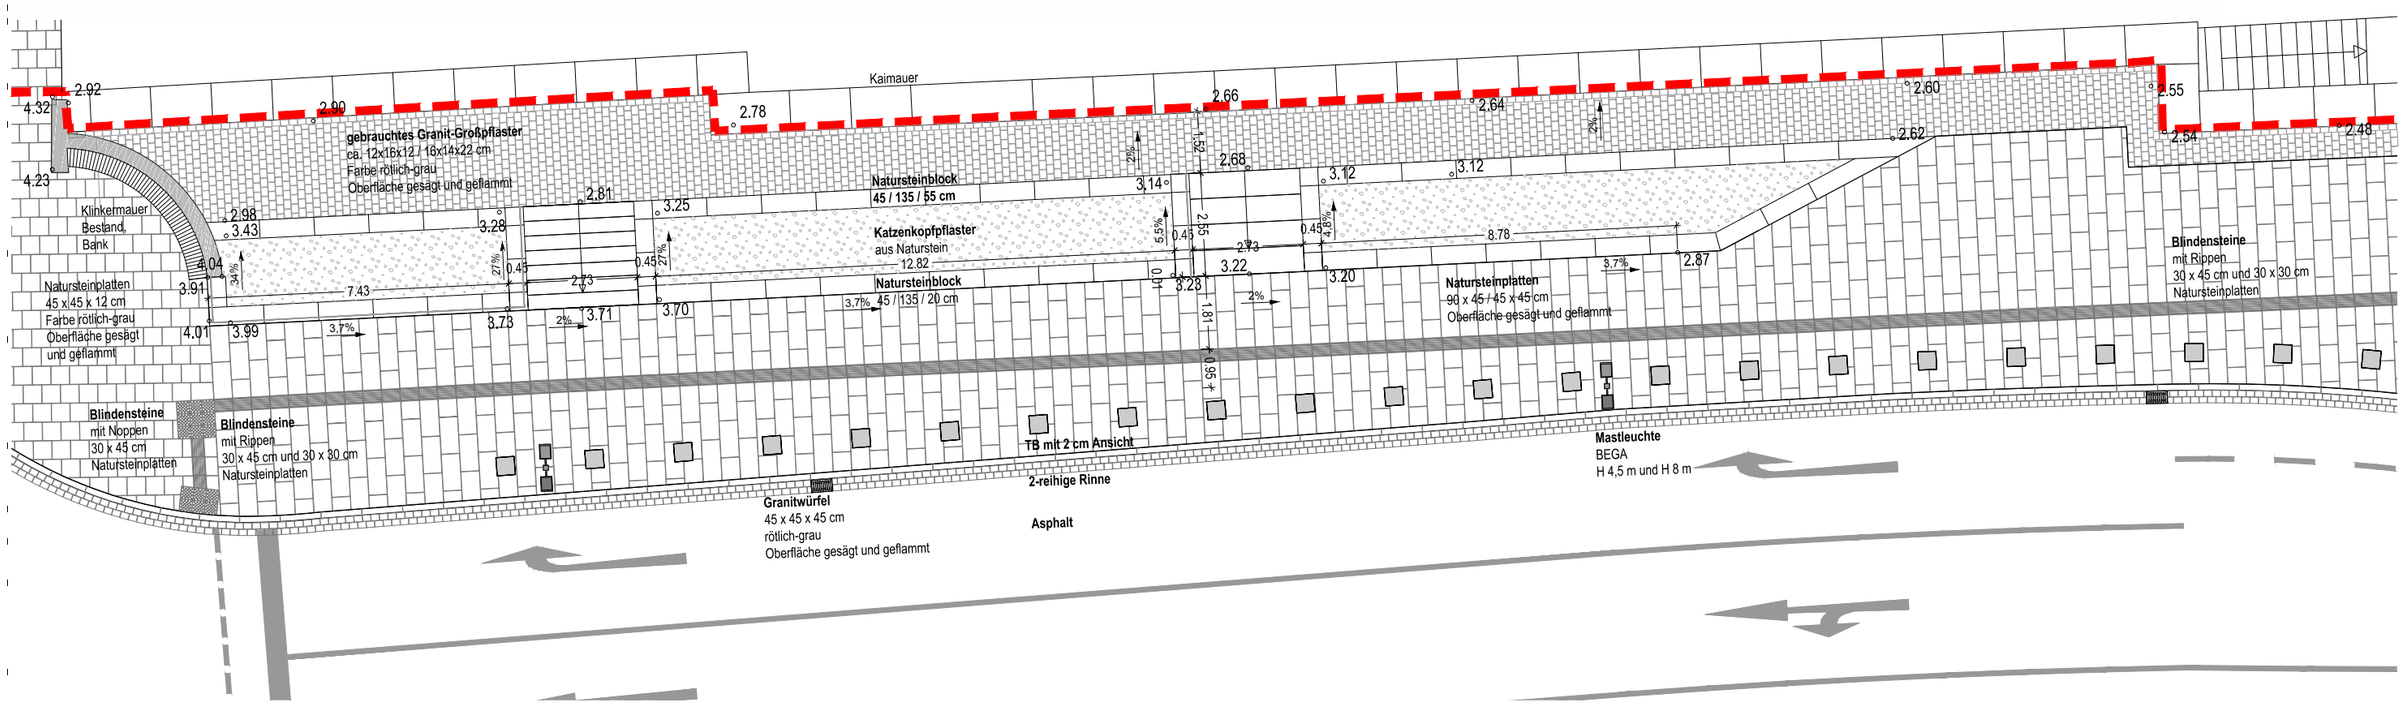

Kleine Terrasse an der Holstenbrücke

19.04.2016 arge TGP Landschaftsarchitekten / Planungsbüro Hahm

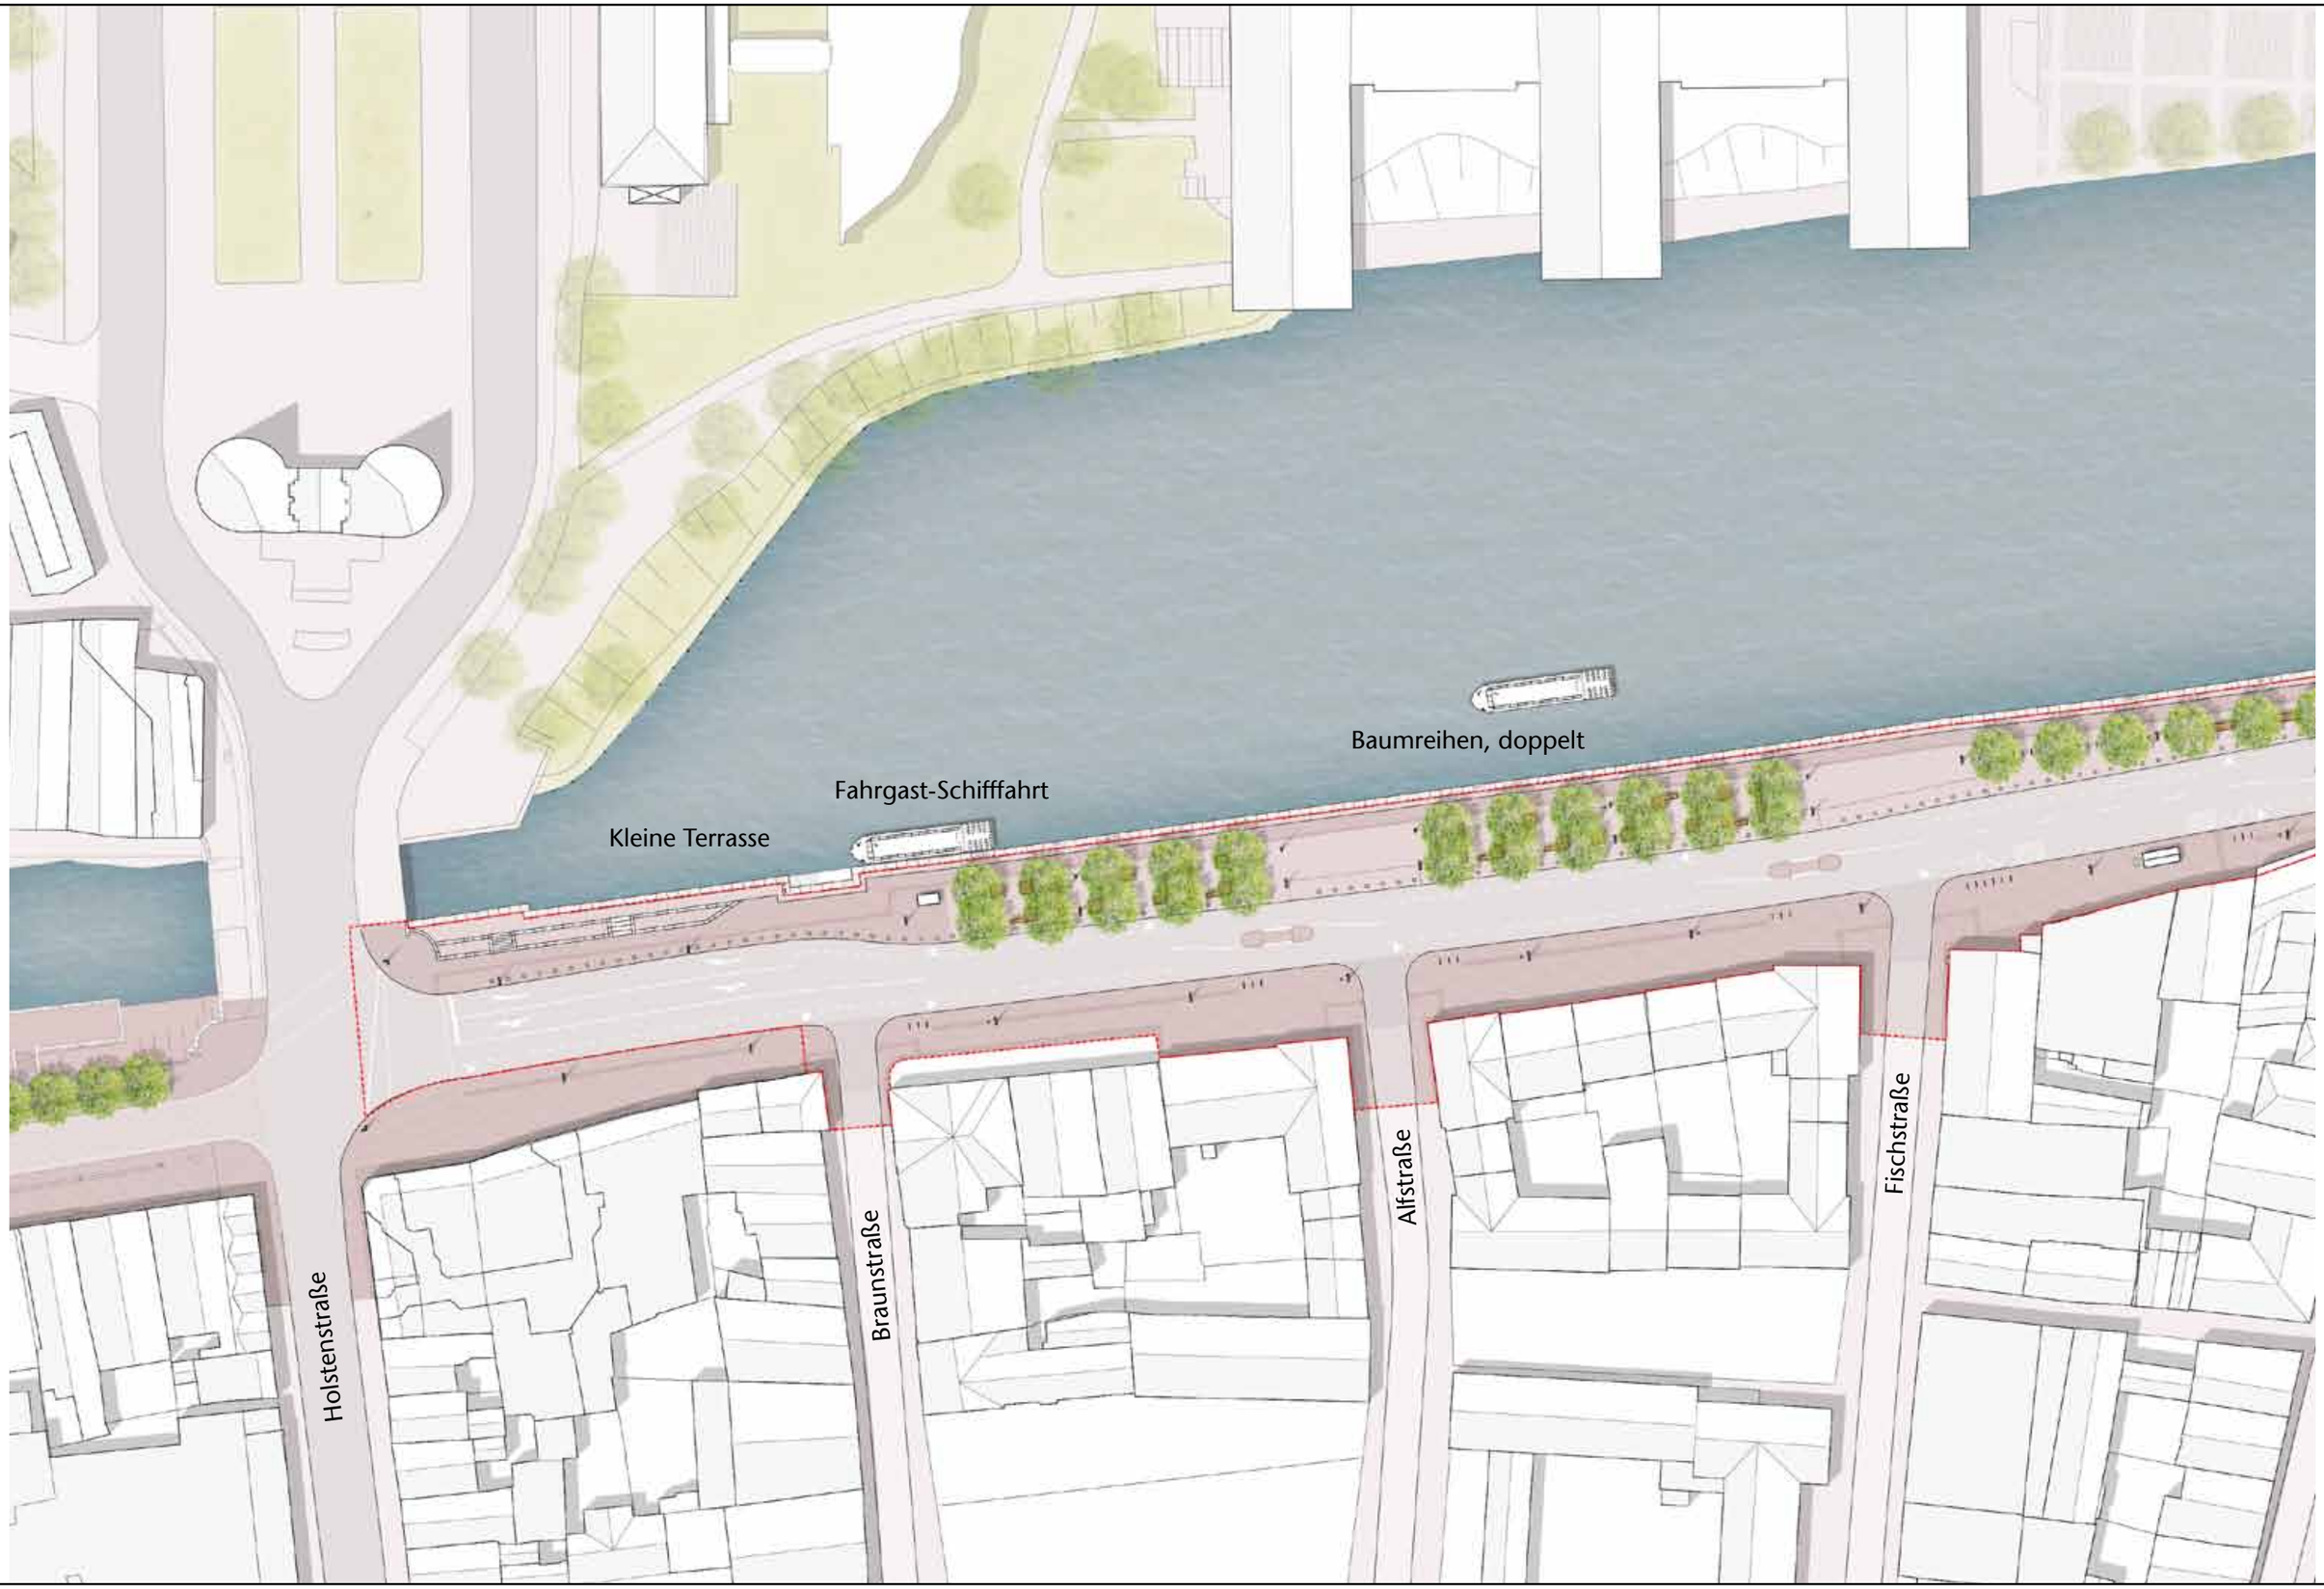

Lageplan Neugestaltung Untertrave _ Bereich Holstentor bis Fischstraße_

19.04.2016 arge TGP Landschaftsarchitekten / Planungsbüro Hahm

Aufsicht Baumreihen, doppelt

Detailschnitt Doppelbaumreihen

Auf der Promenade _ Blick Richtung Holstentor

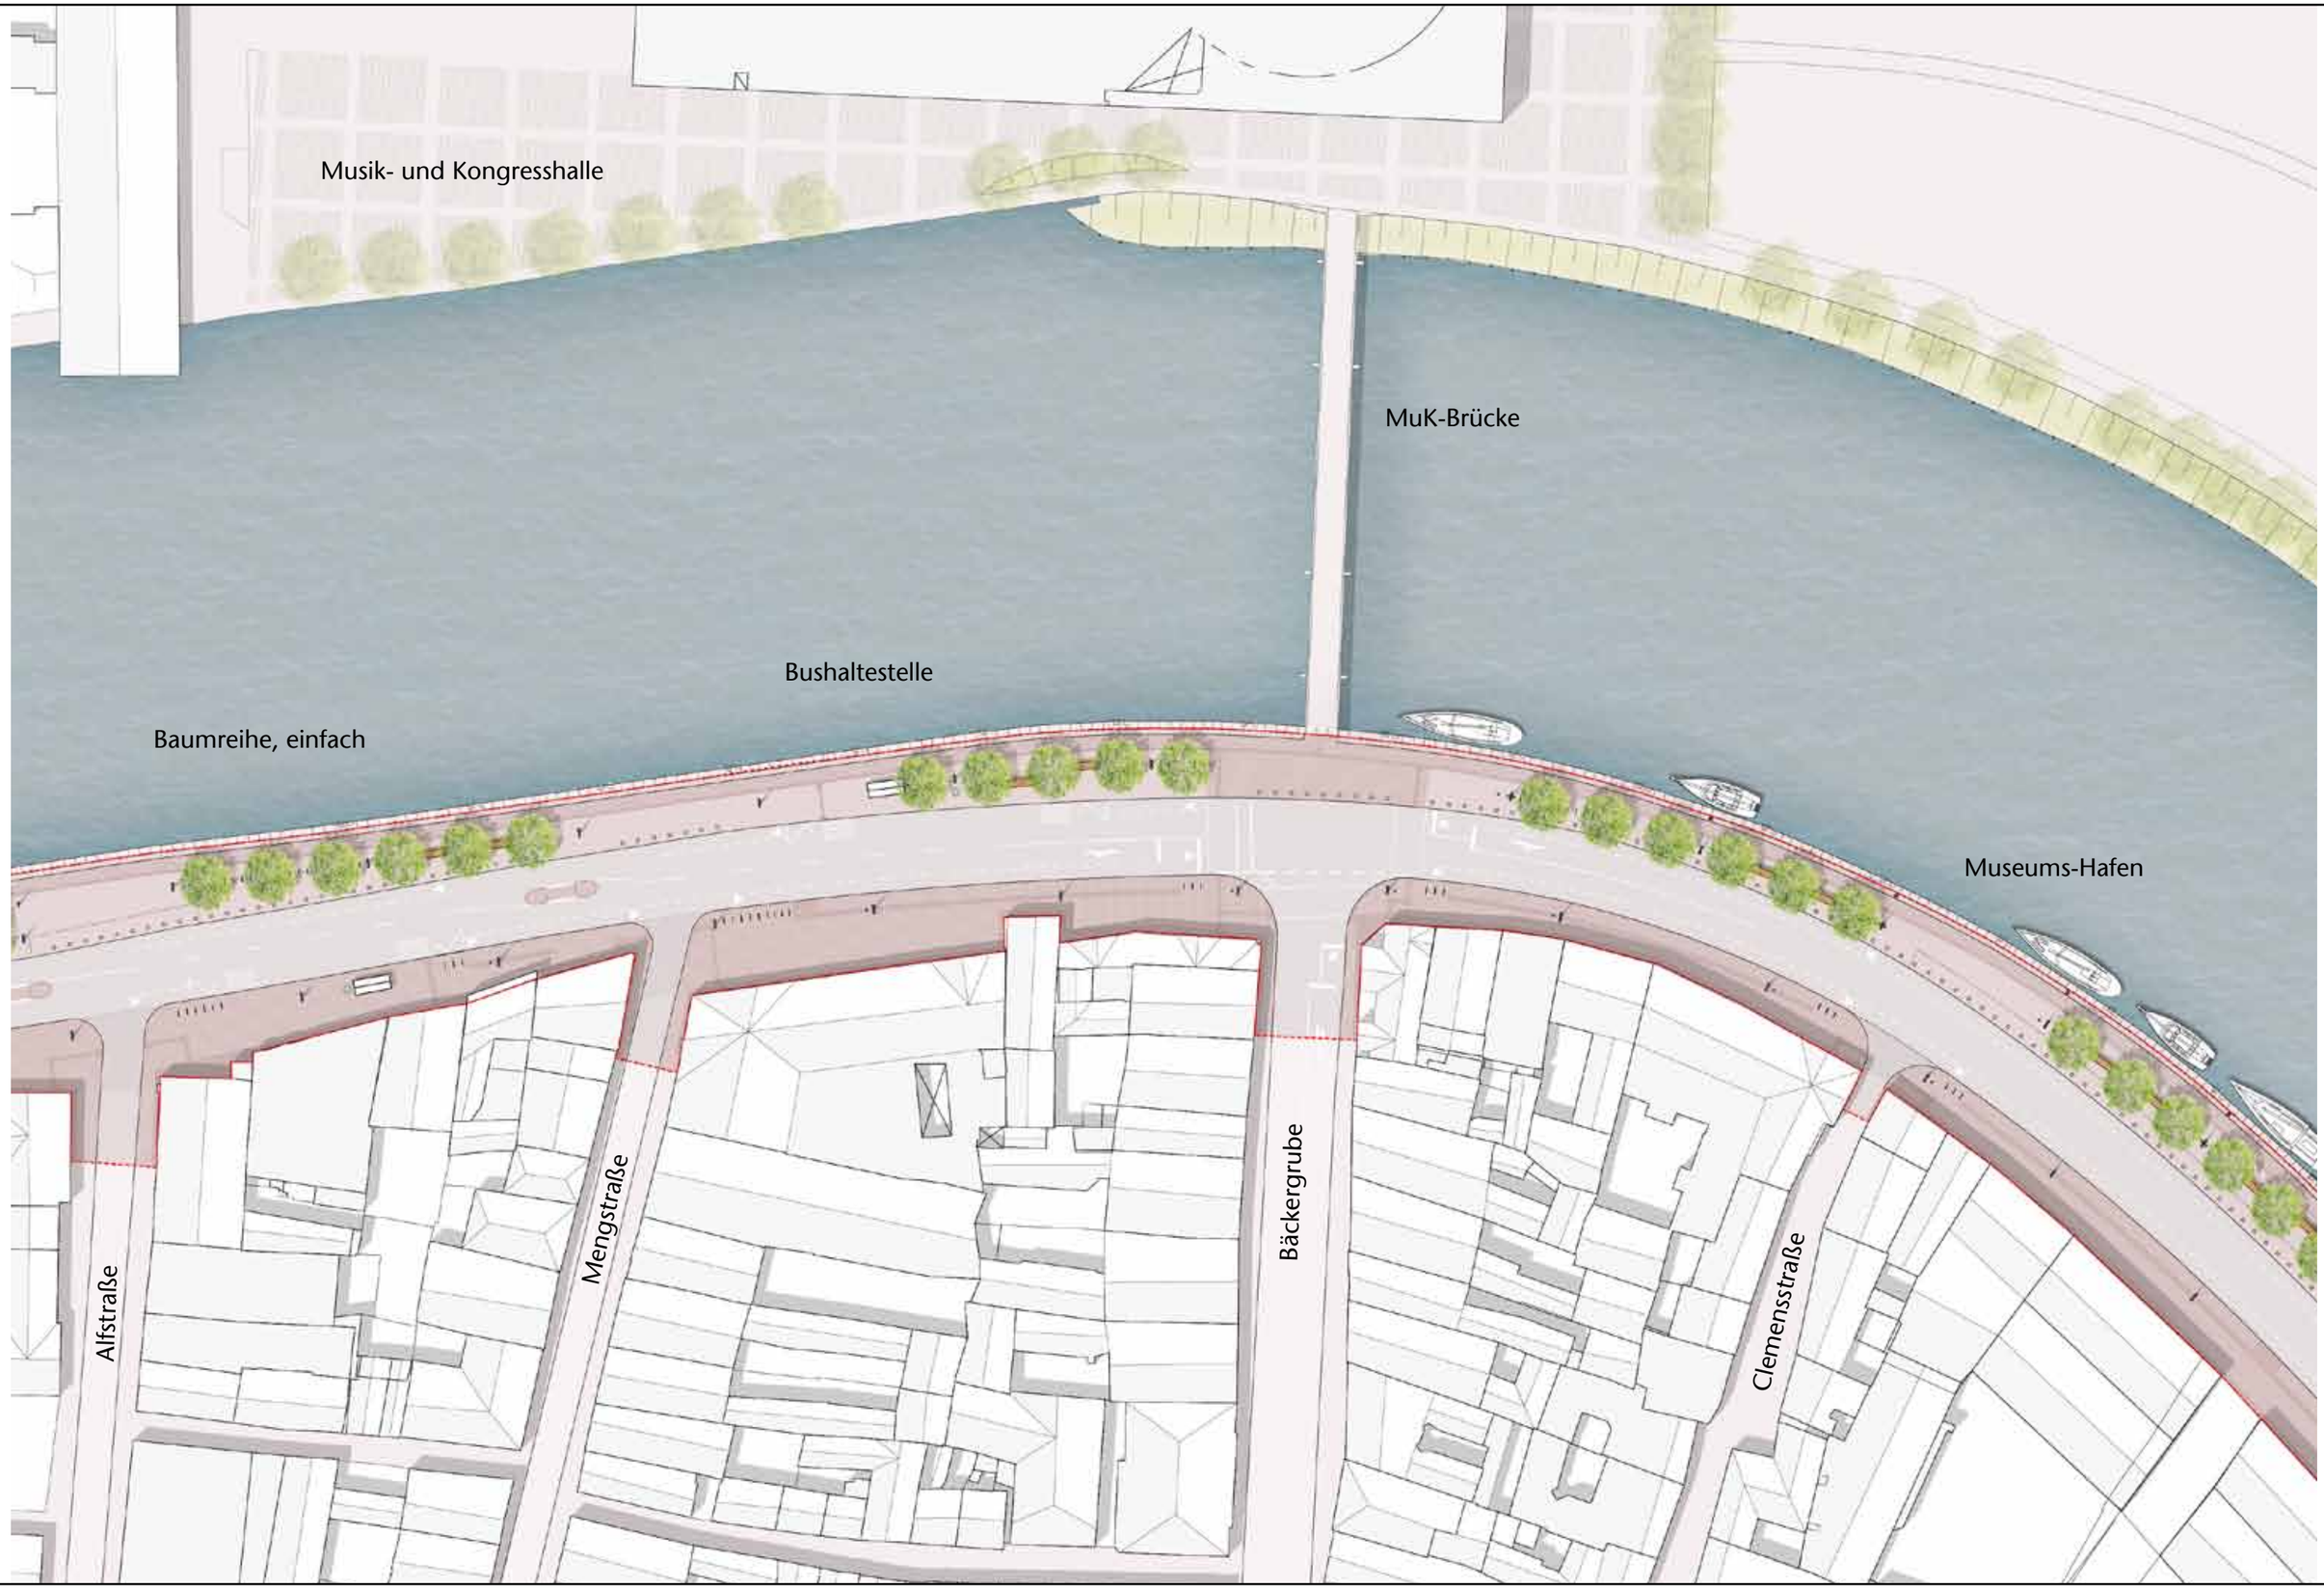

Lageplan Neugestaltung Untertrave _ Bereich Alfstraße bis Clemensstraße

19.04.2016 arge TGP Landschaftsarchitekten / Planungsbüro Hahm

Blick von der MuK-Brücke auf die Promenade an der Untertrave

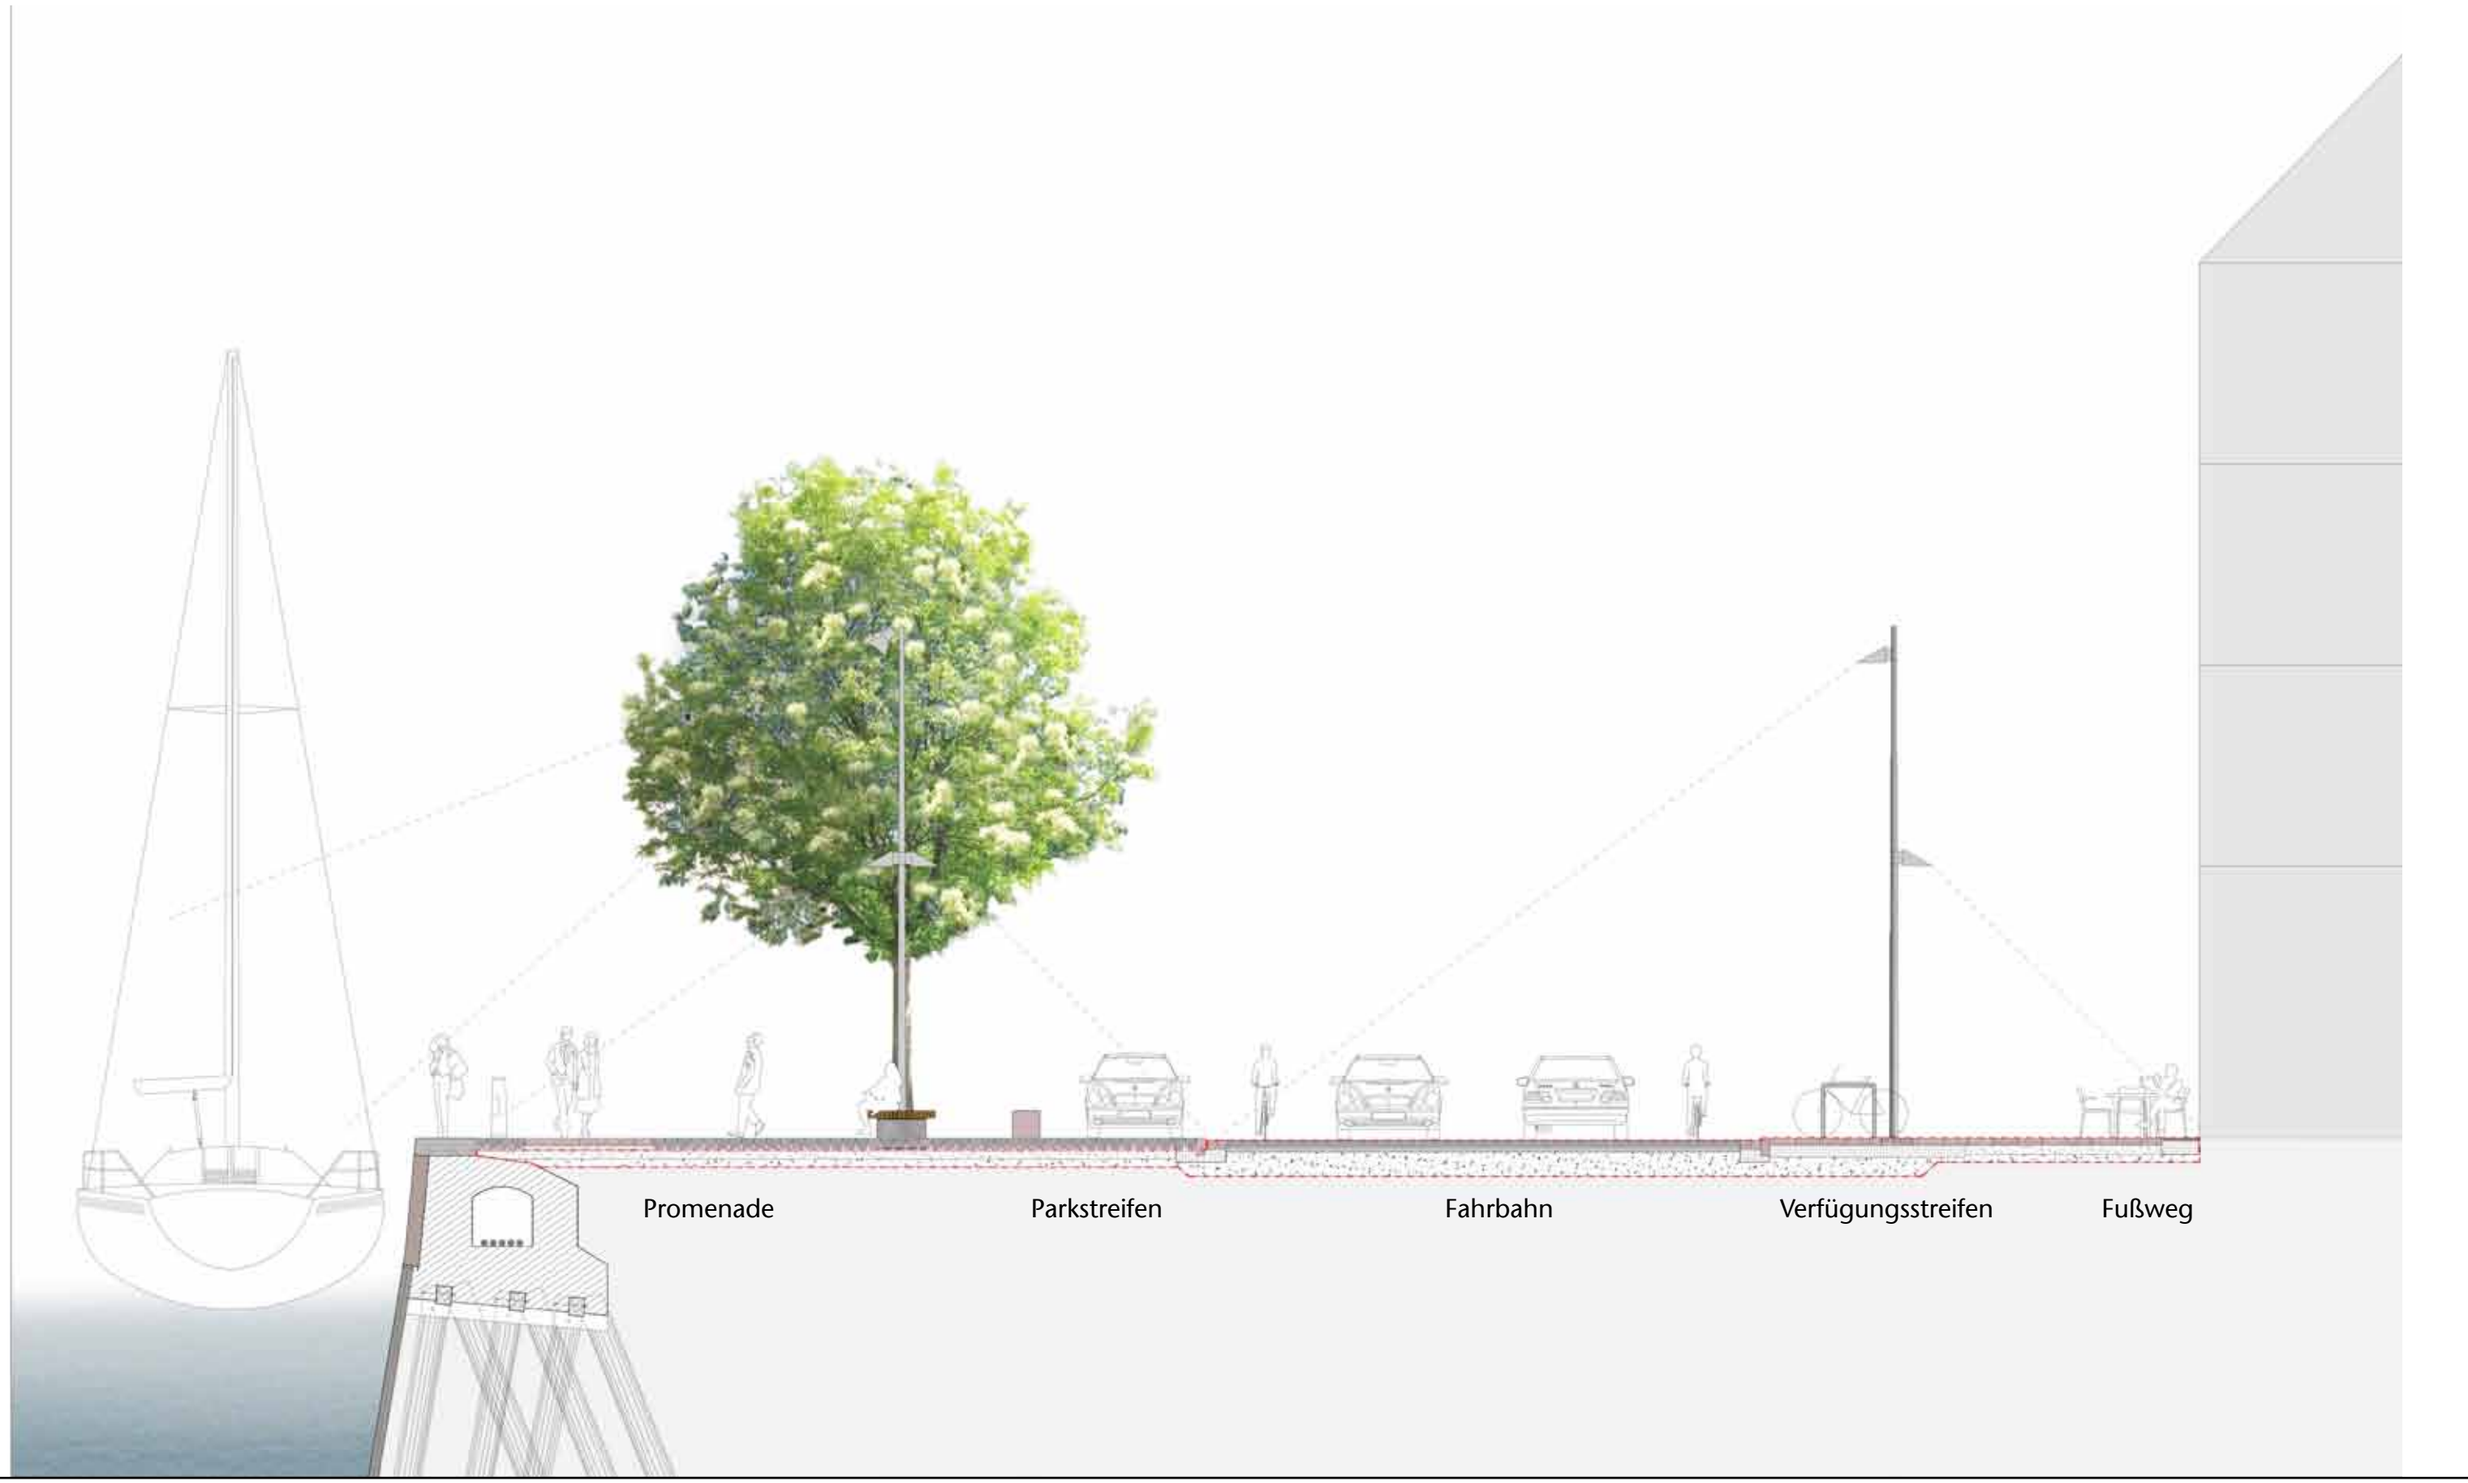

Detailschnitt Baumreihe einfach

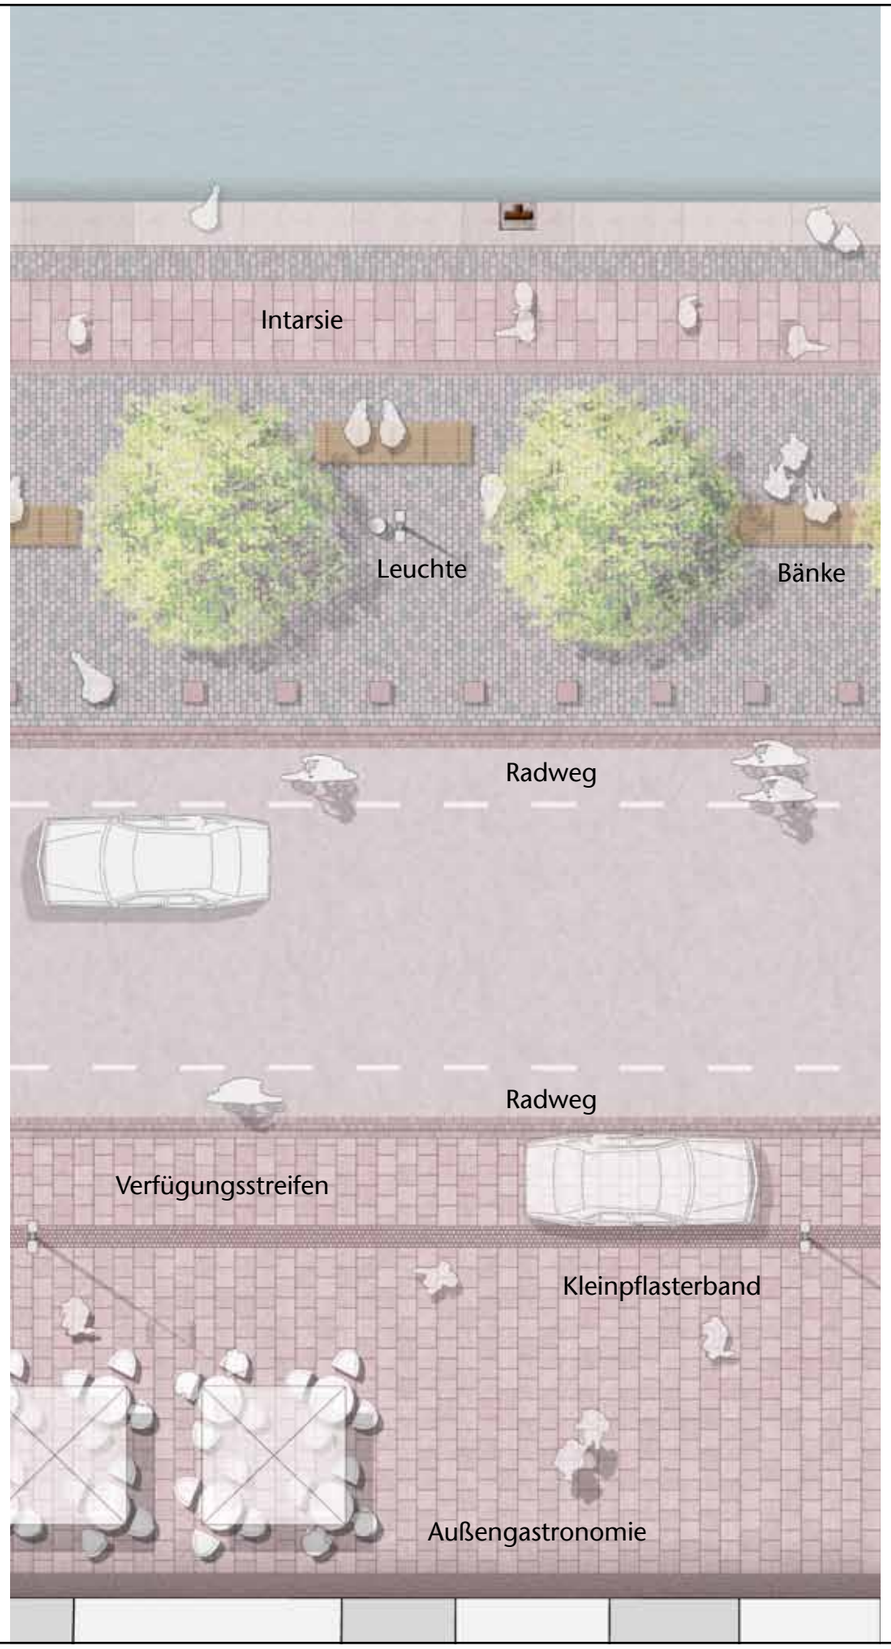

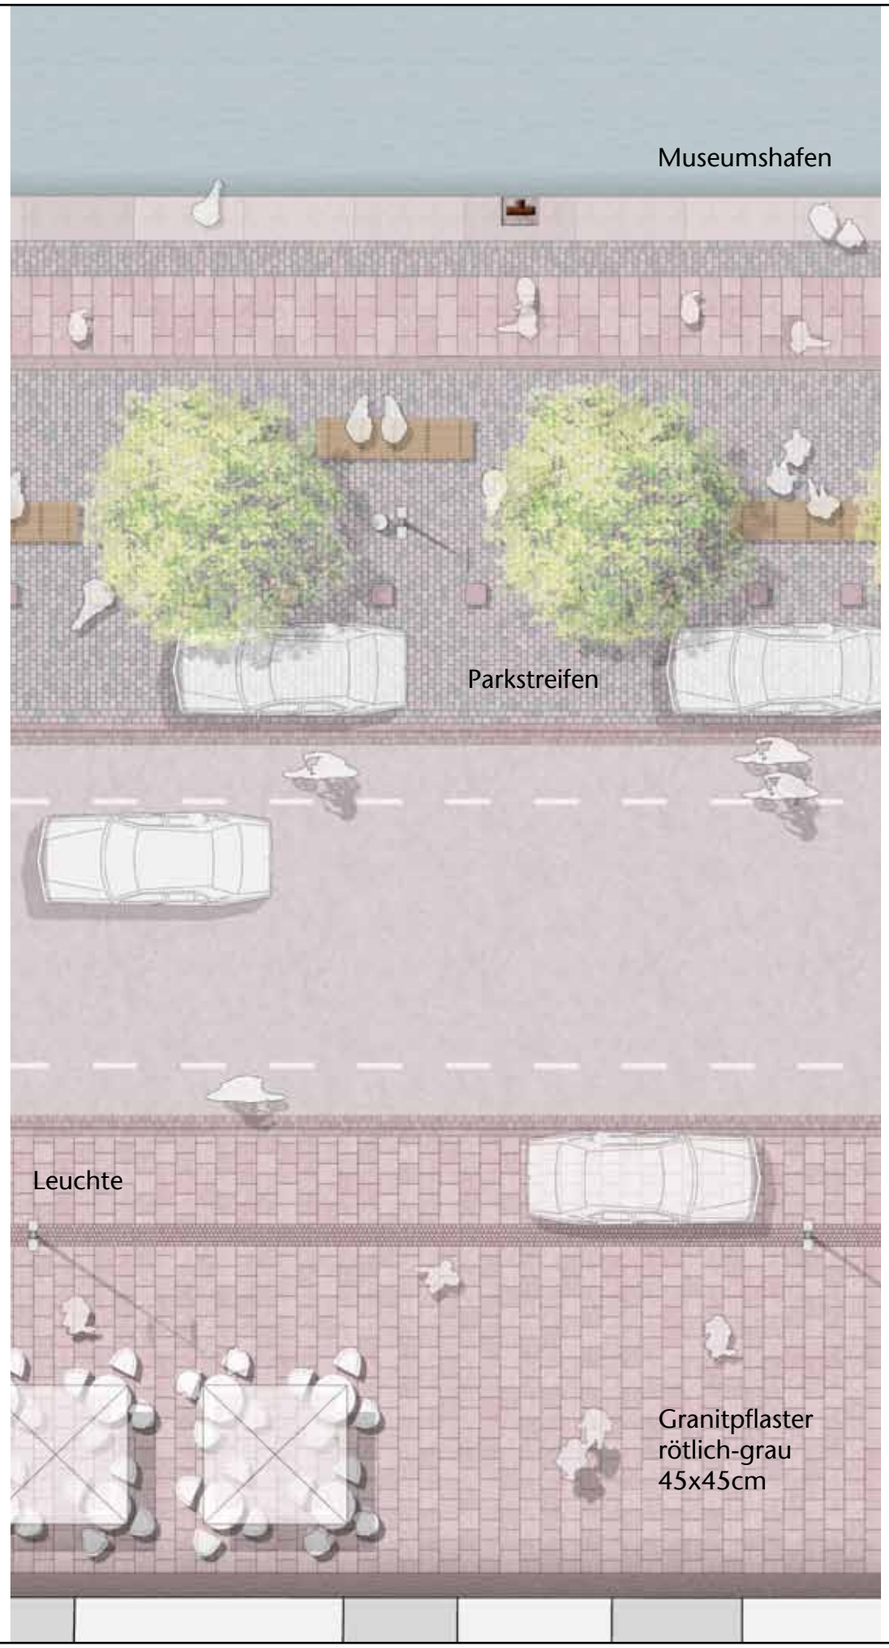

Nutzung des Parkstreifens im Sommer für Märkte, Feste und den Museumshafen.

Aufsicht Baumreihe einfach mit Sommer und Winterlösung

Lageplan Neugestaltung Untertrave _ Bereich Fischergrube bis Drehbrückenplatz_

19.04.2016 arge TGP Landschaftsarchitekten / Planungsbüro Hahm

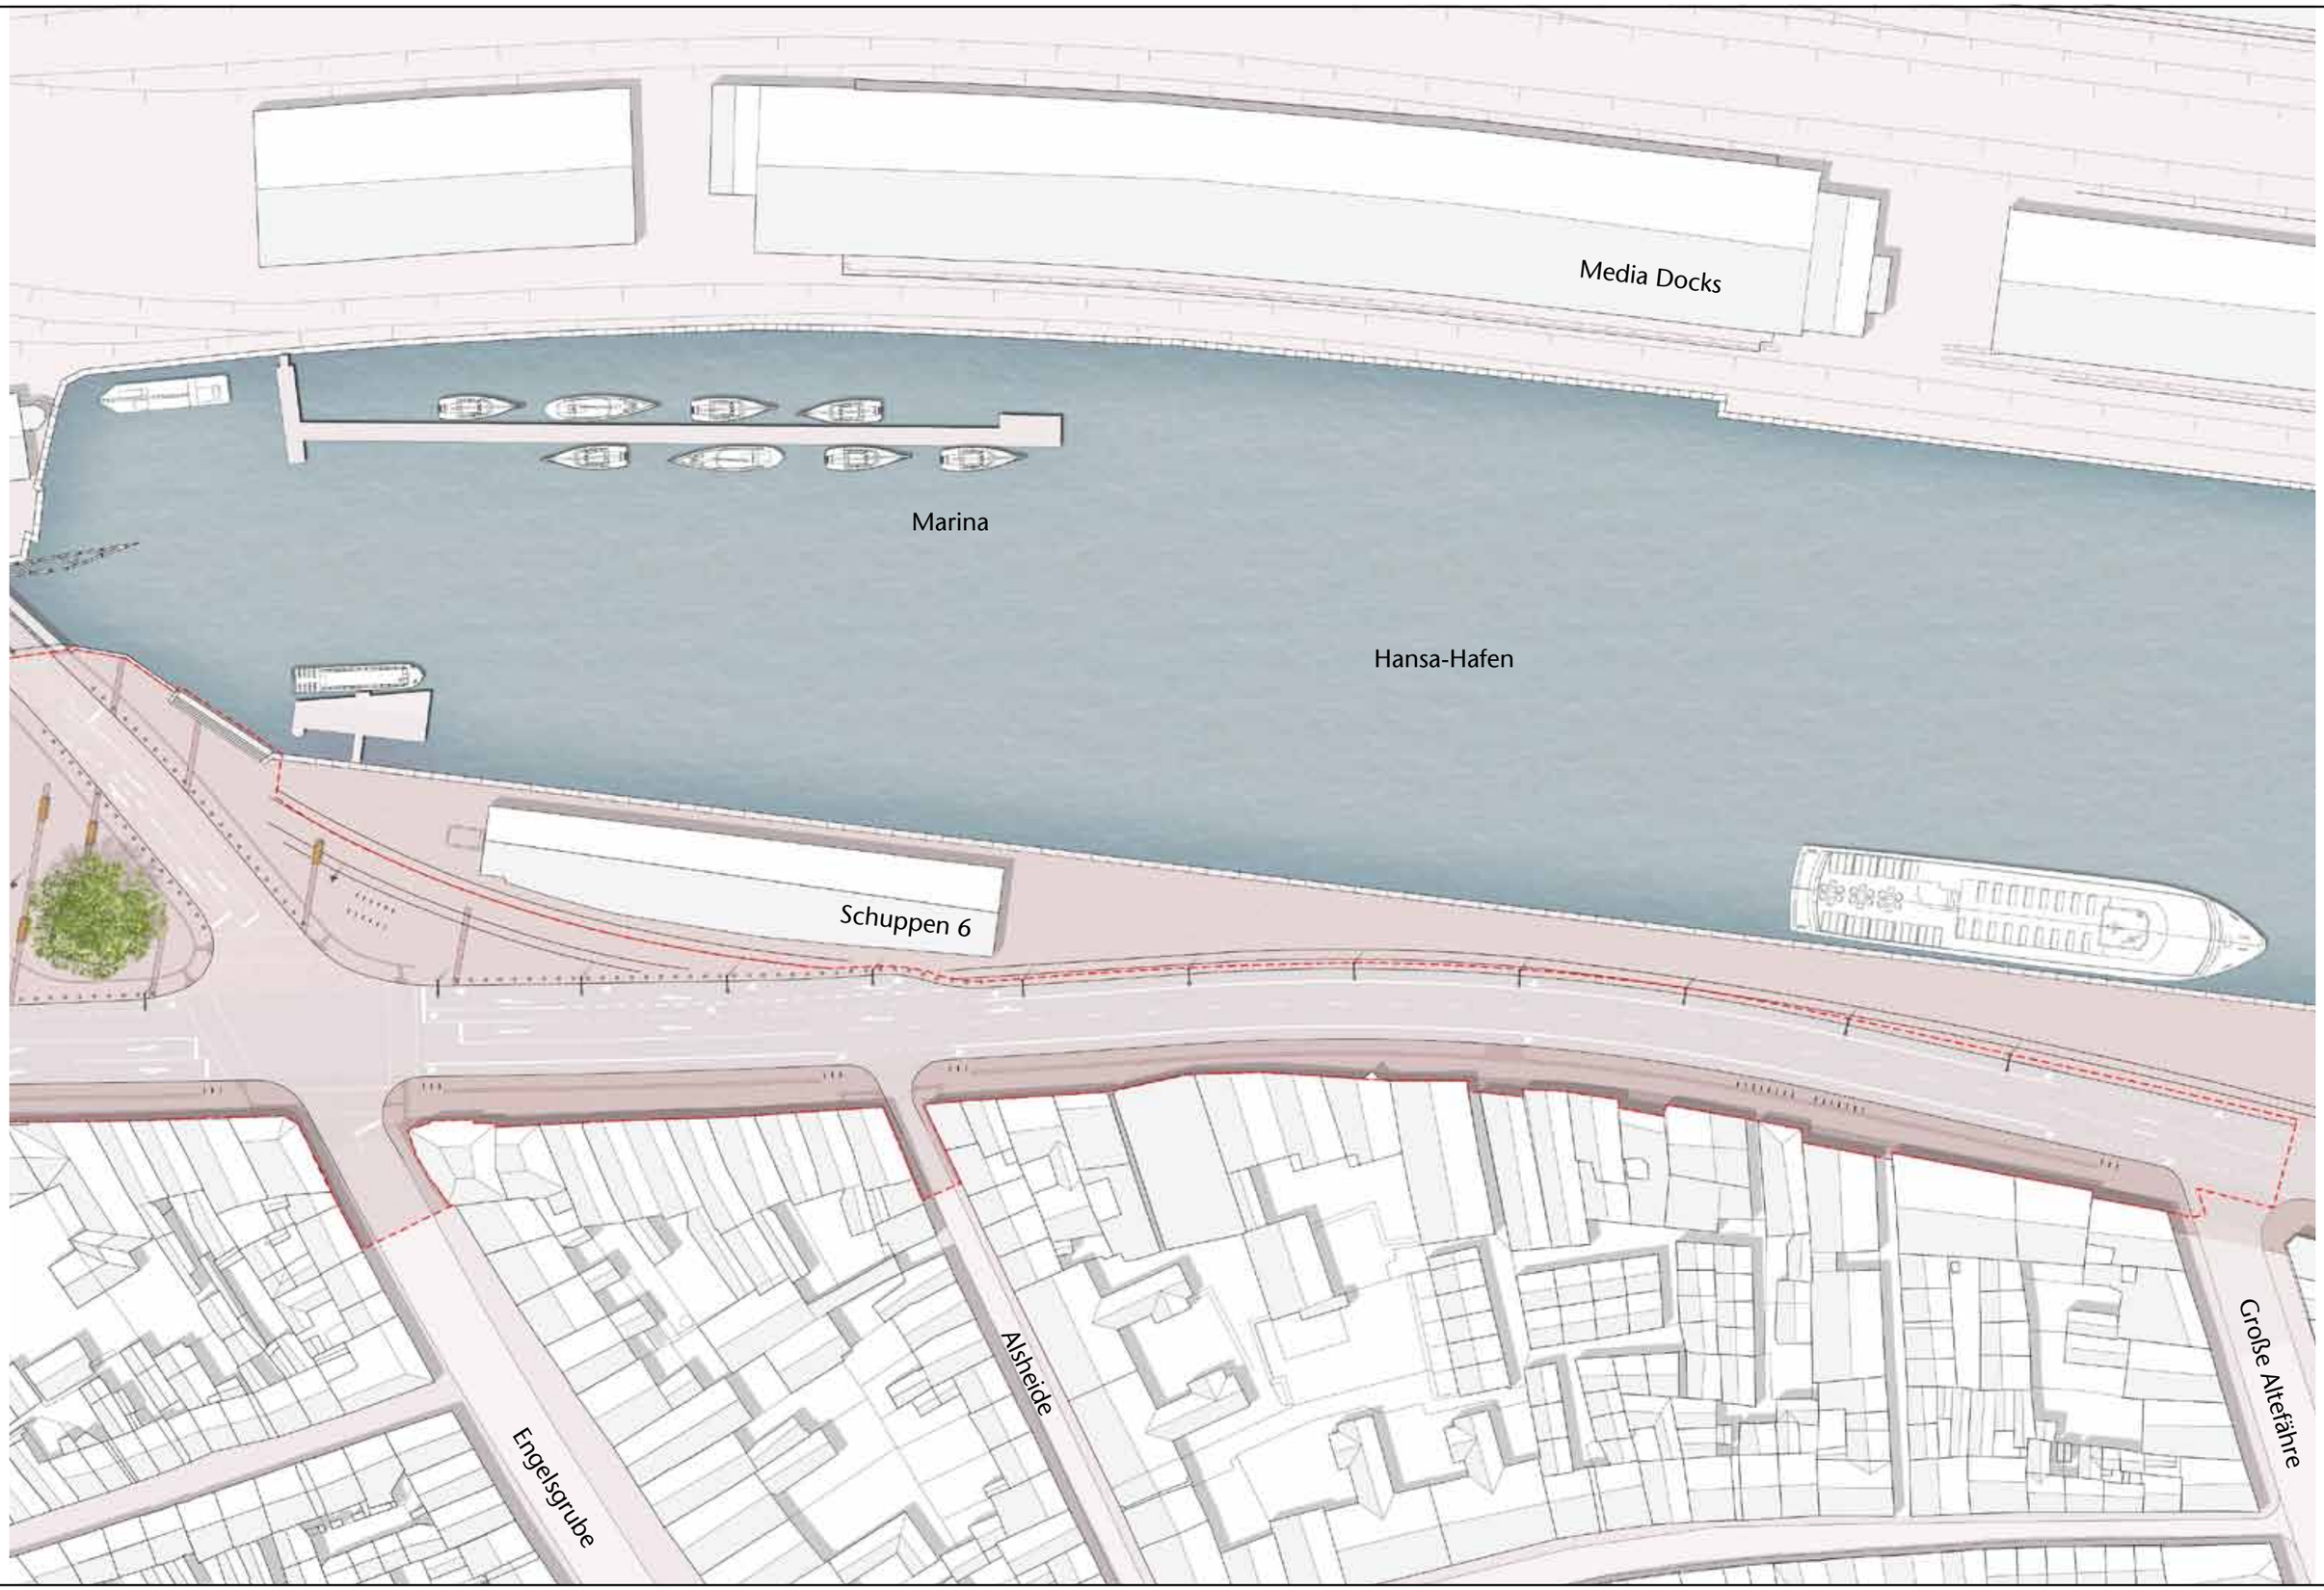

Lageplan Neugestaltung Untertrave _ Bereich Drehbrückenplatz bis Große Altefähre_

19.04.2016 arge TGP Landschaftsarchitekten / Planungsbüro Hahm

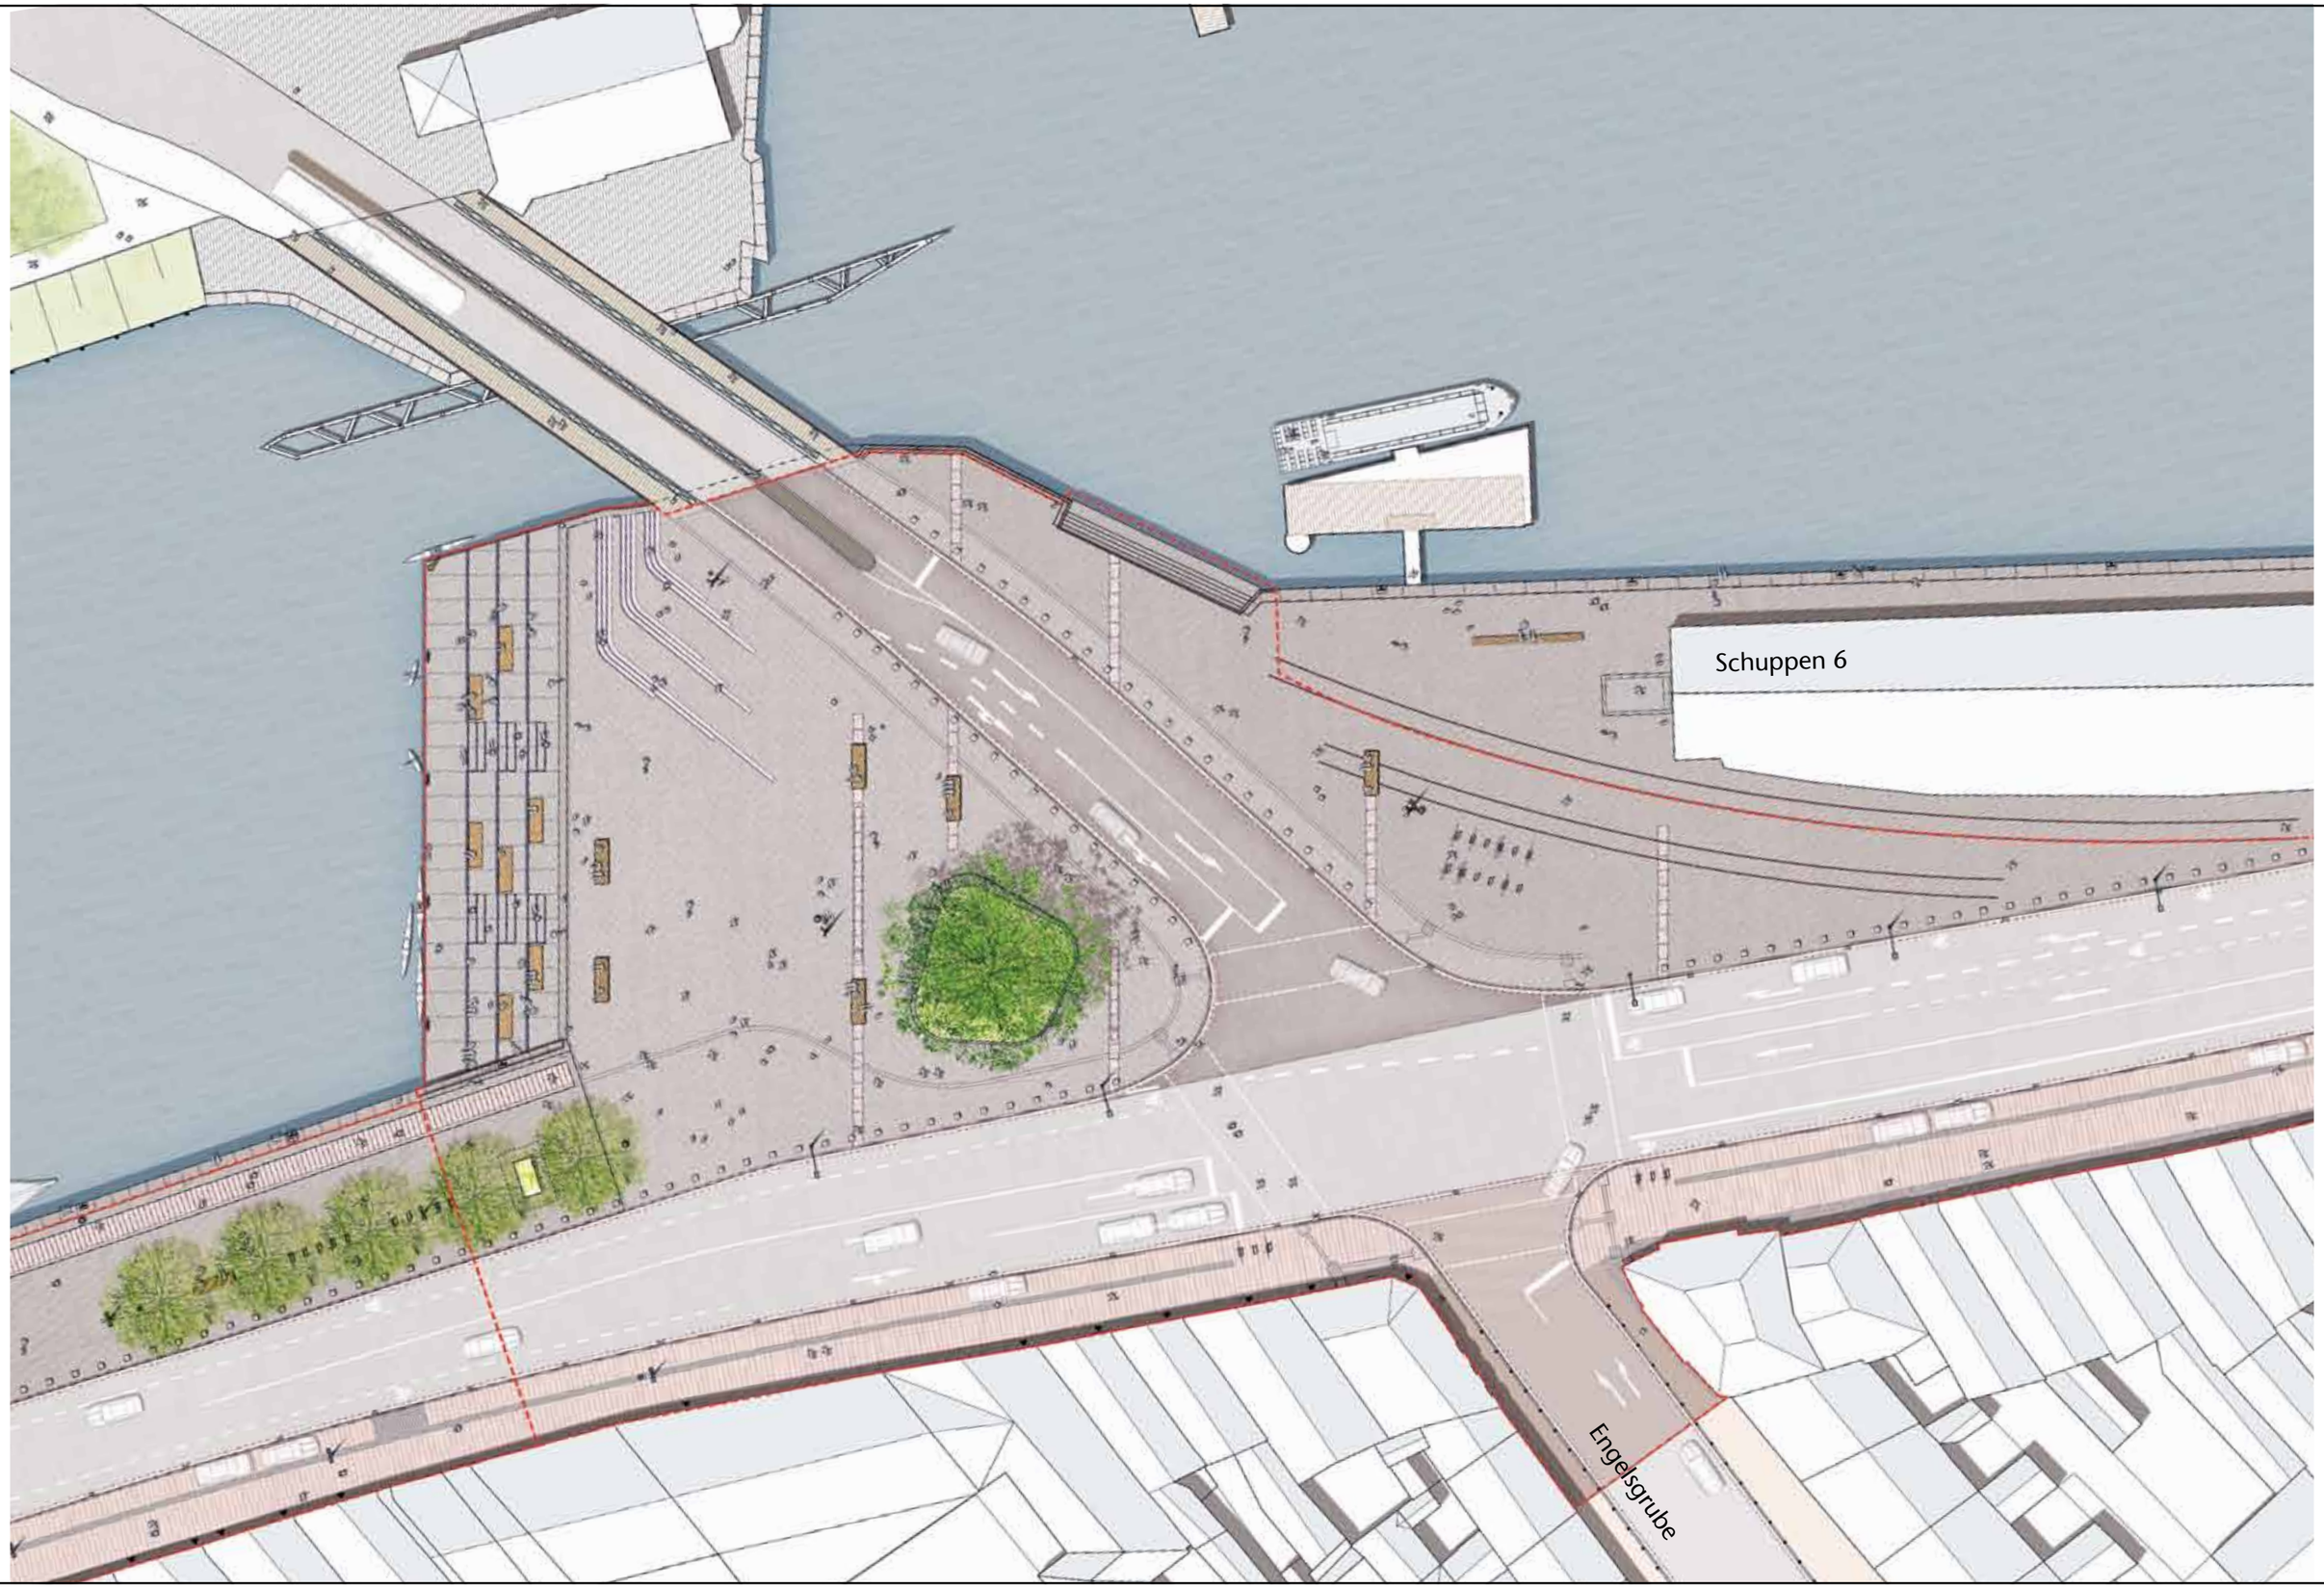

Lageplan Neugestaltung Untertrave _ Bereich Drehbrückenplatz_

19.04.2016 arge TGP Landschaftsarchitekten / Planungsbüro Hahm

Lageplan Neugestaltung Untertrave _ Bereich Drehbrückenplatz_

19.04.2016 arge TGP Landschaftsarchitekten / Planungsbüro Hahm

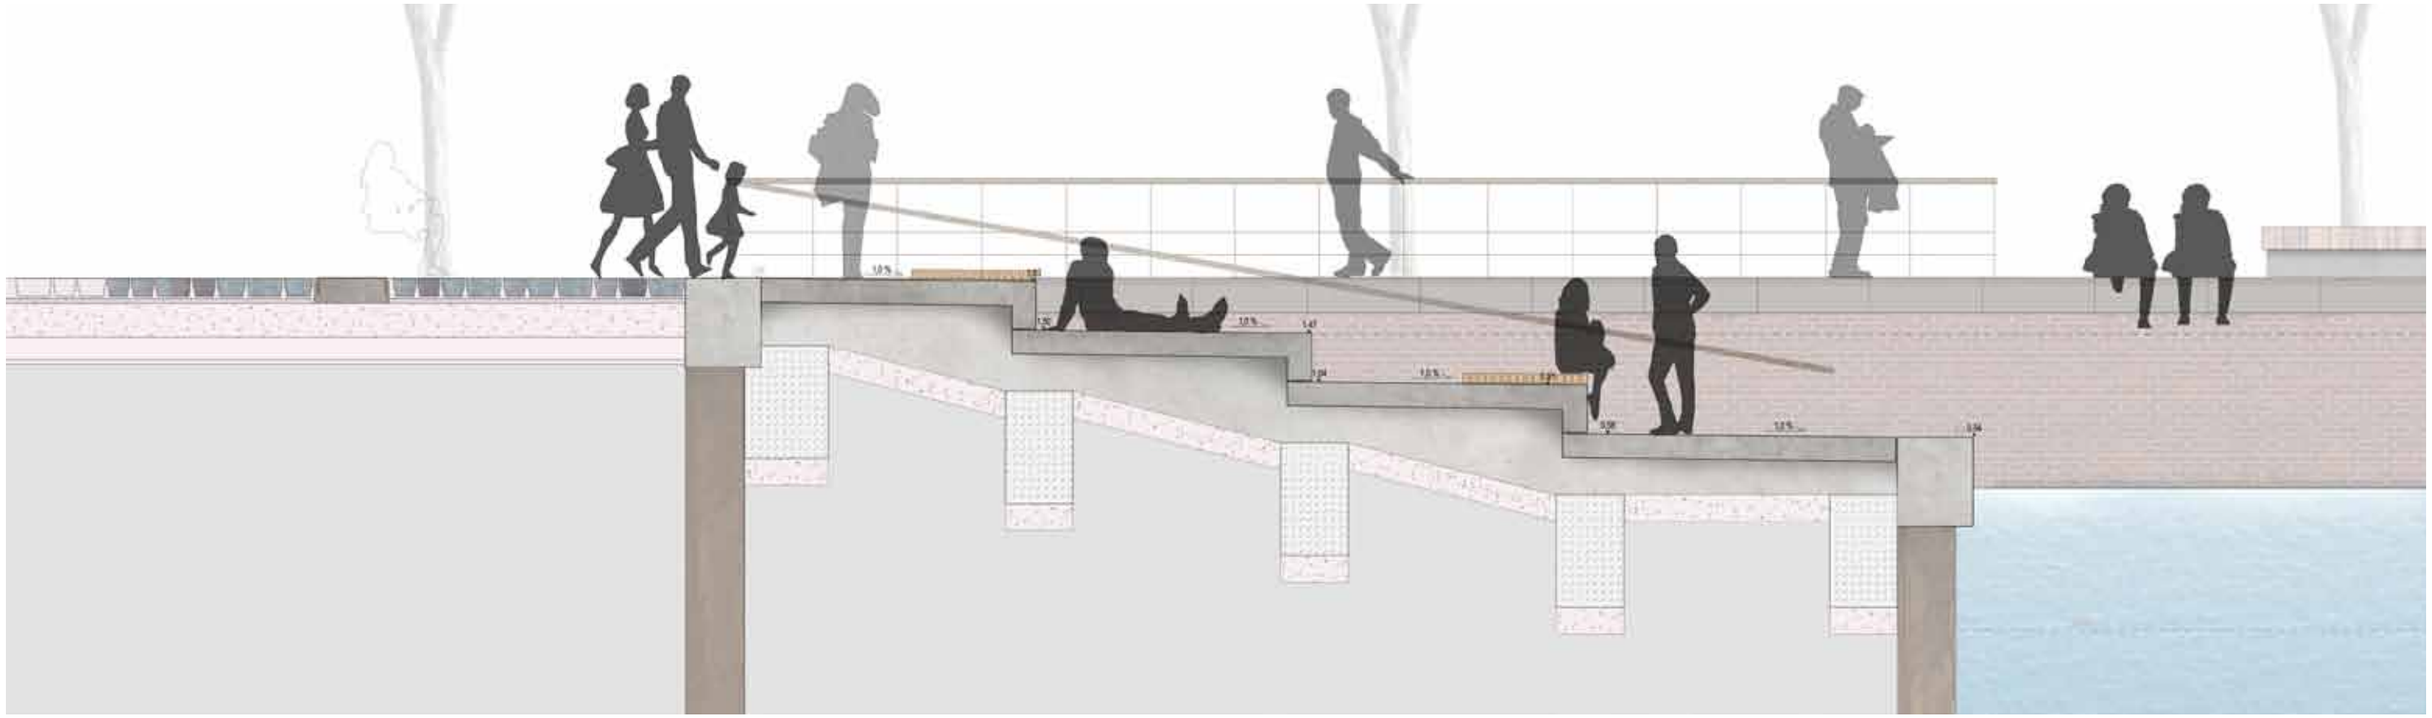

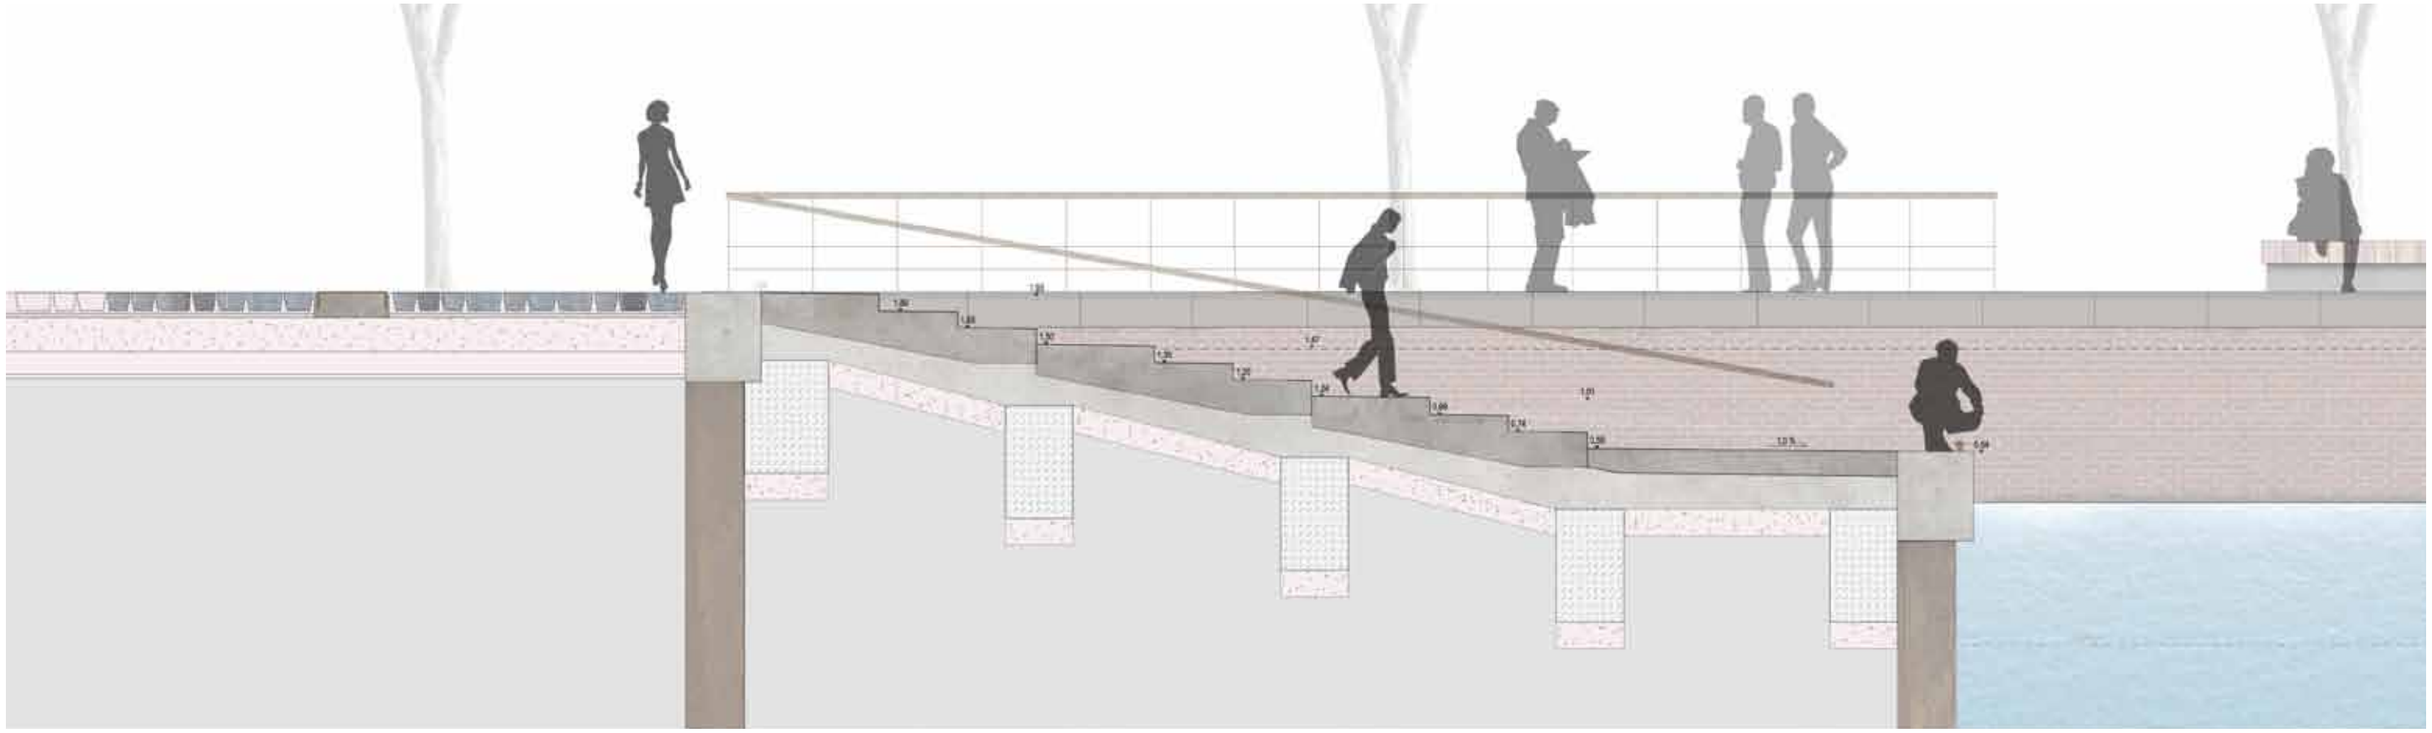

Querschnitt Wassertreppe am Drehbrückenplatz

Ausblick vom Museumshafen auf die neue Wassertreppenanlage

19.04.2016 arge TGP Landschaftsarchitekten / Planungsbüro Hahm

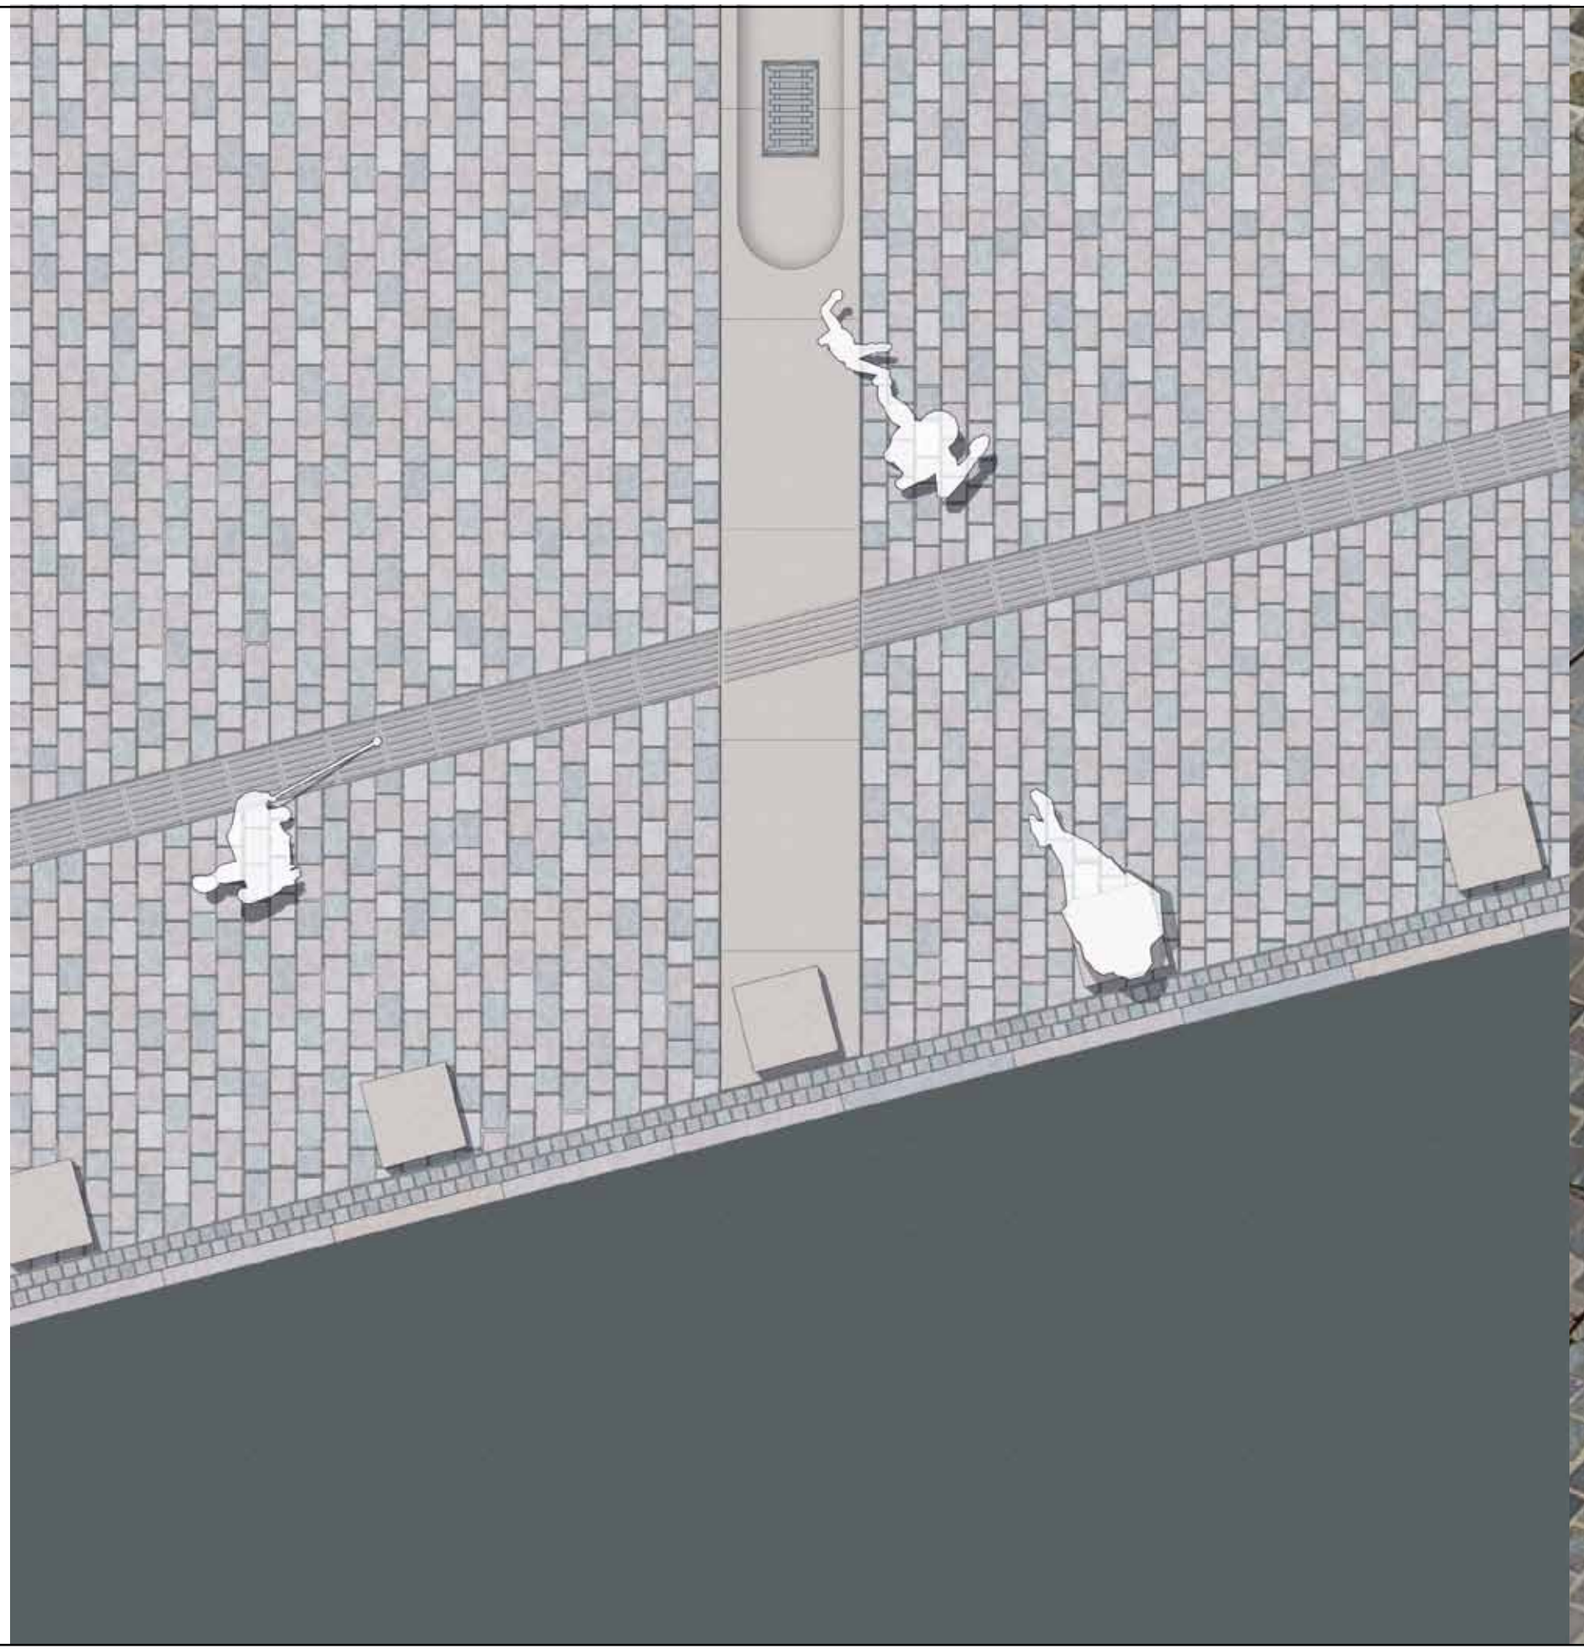

Pflasterung

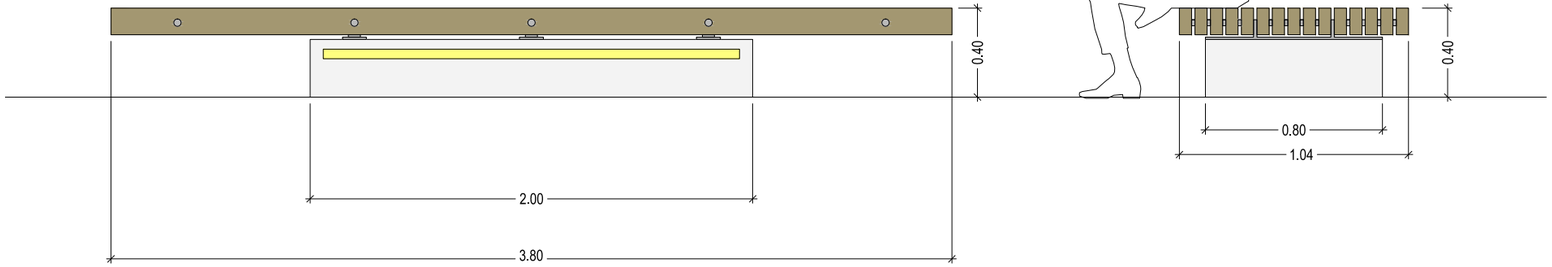

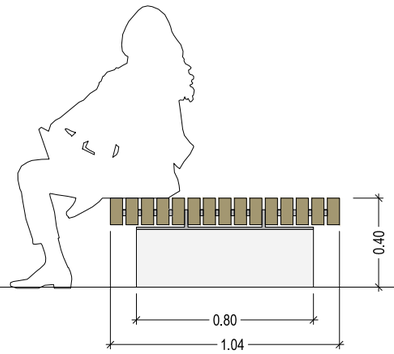

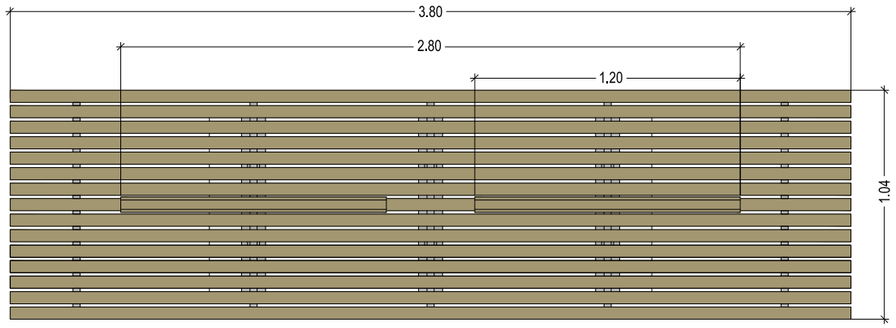

Holzauflage 380x104cm

Kanthölzer Lärche 3800x120x55mm

Sockel

Granit, rötlich-grau oder Sichtbeton hell grau

allseits gesägt und geflammt, Kanten gefast

Lichtband-LED

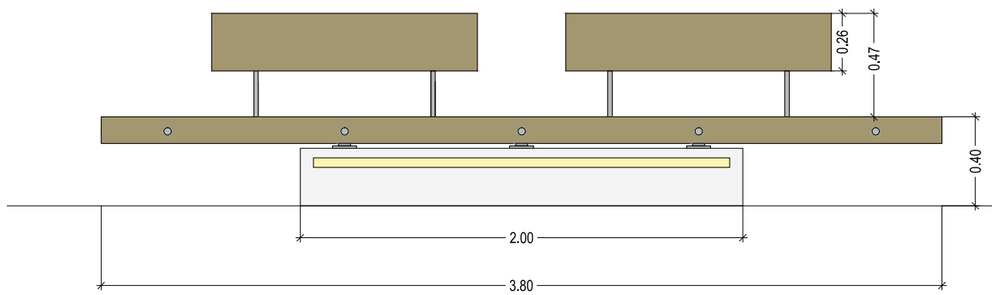

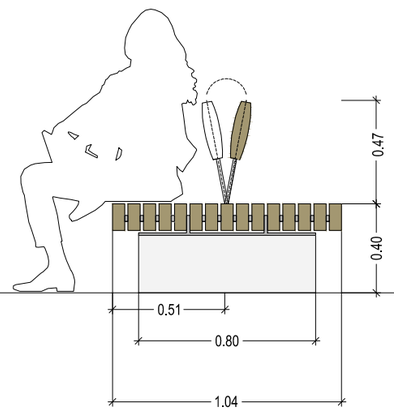

Sitzbänke

Ausblick vom Museumshafen auf die neue Wassertreppenanlage